



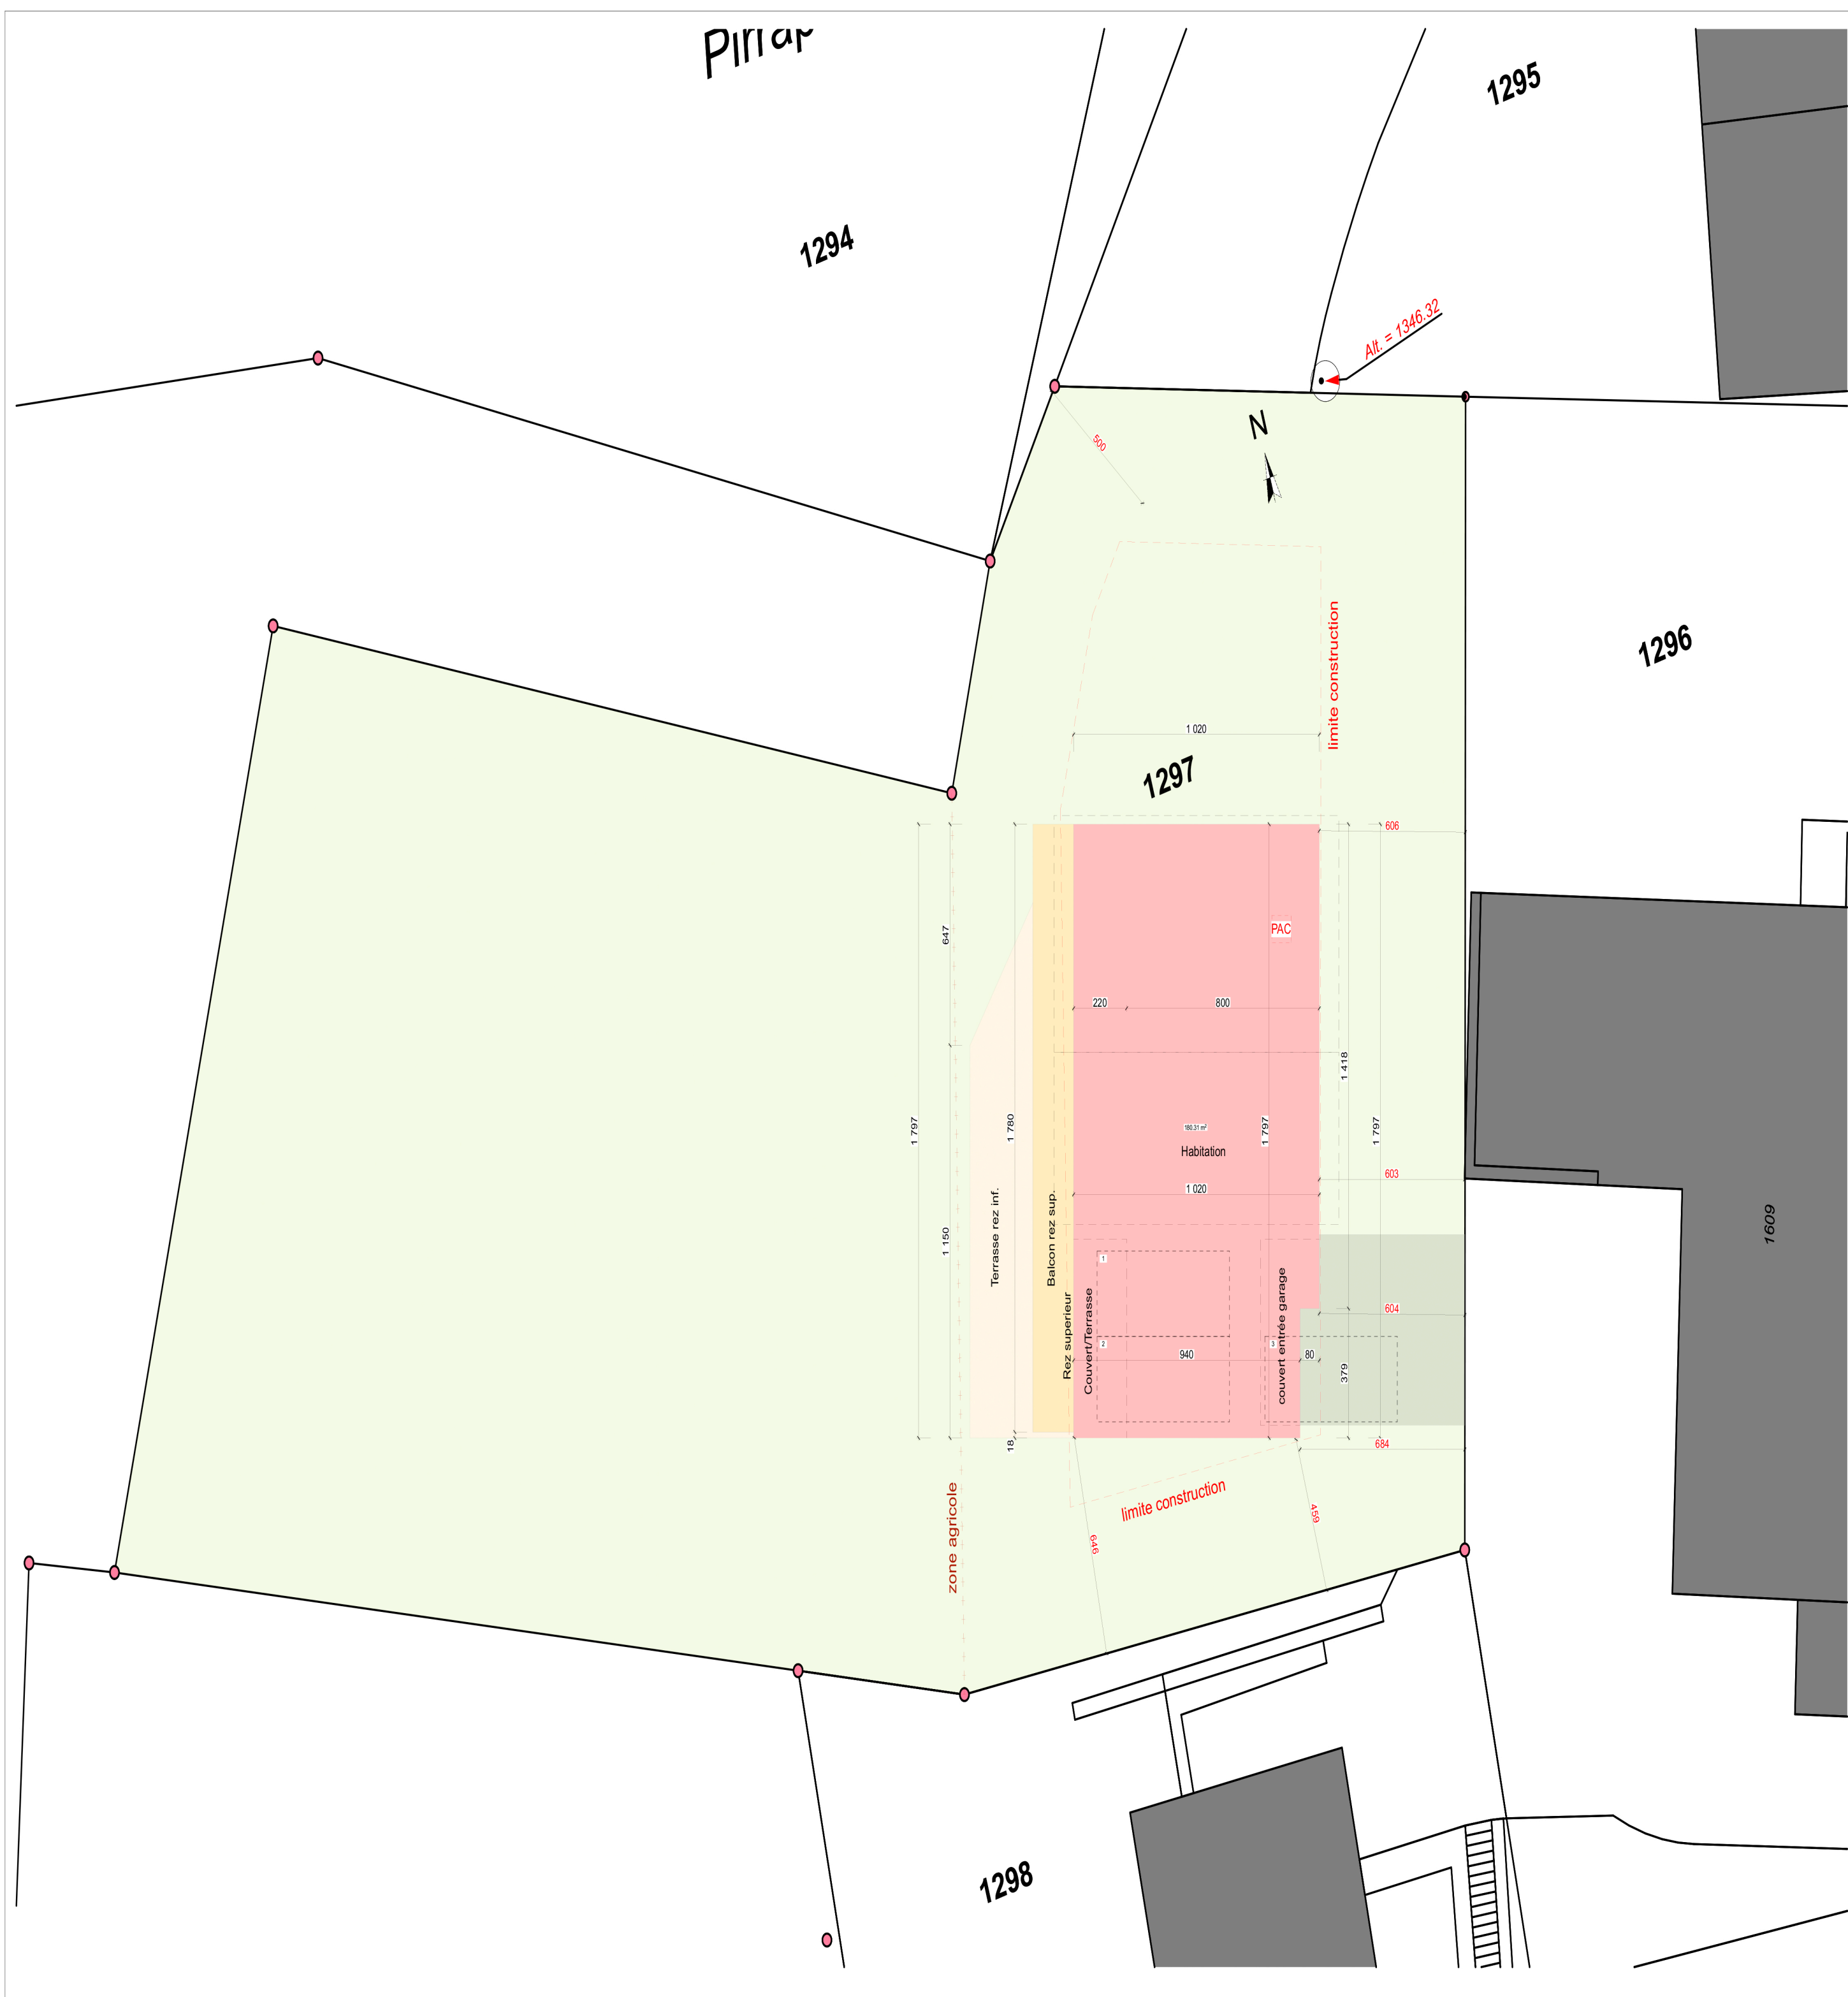

Projet : Villa "ETOILE DE NEIGE"	PLANS D'ENQUETE		
	Implantation		
Parcelle : 1297 Commune de Lens Plan n° 16	Echelle		
	Format A3		
	Date d'impression		
			1:200
			28.03.22

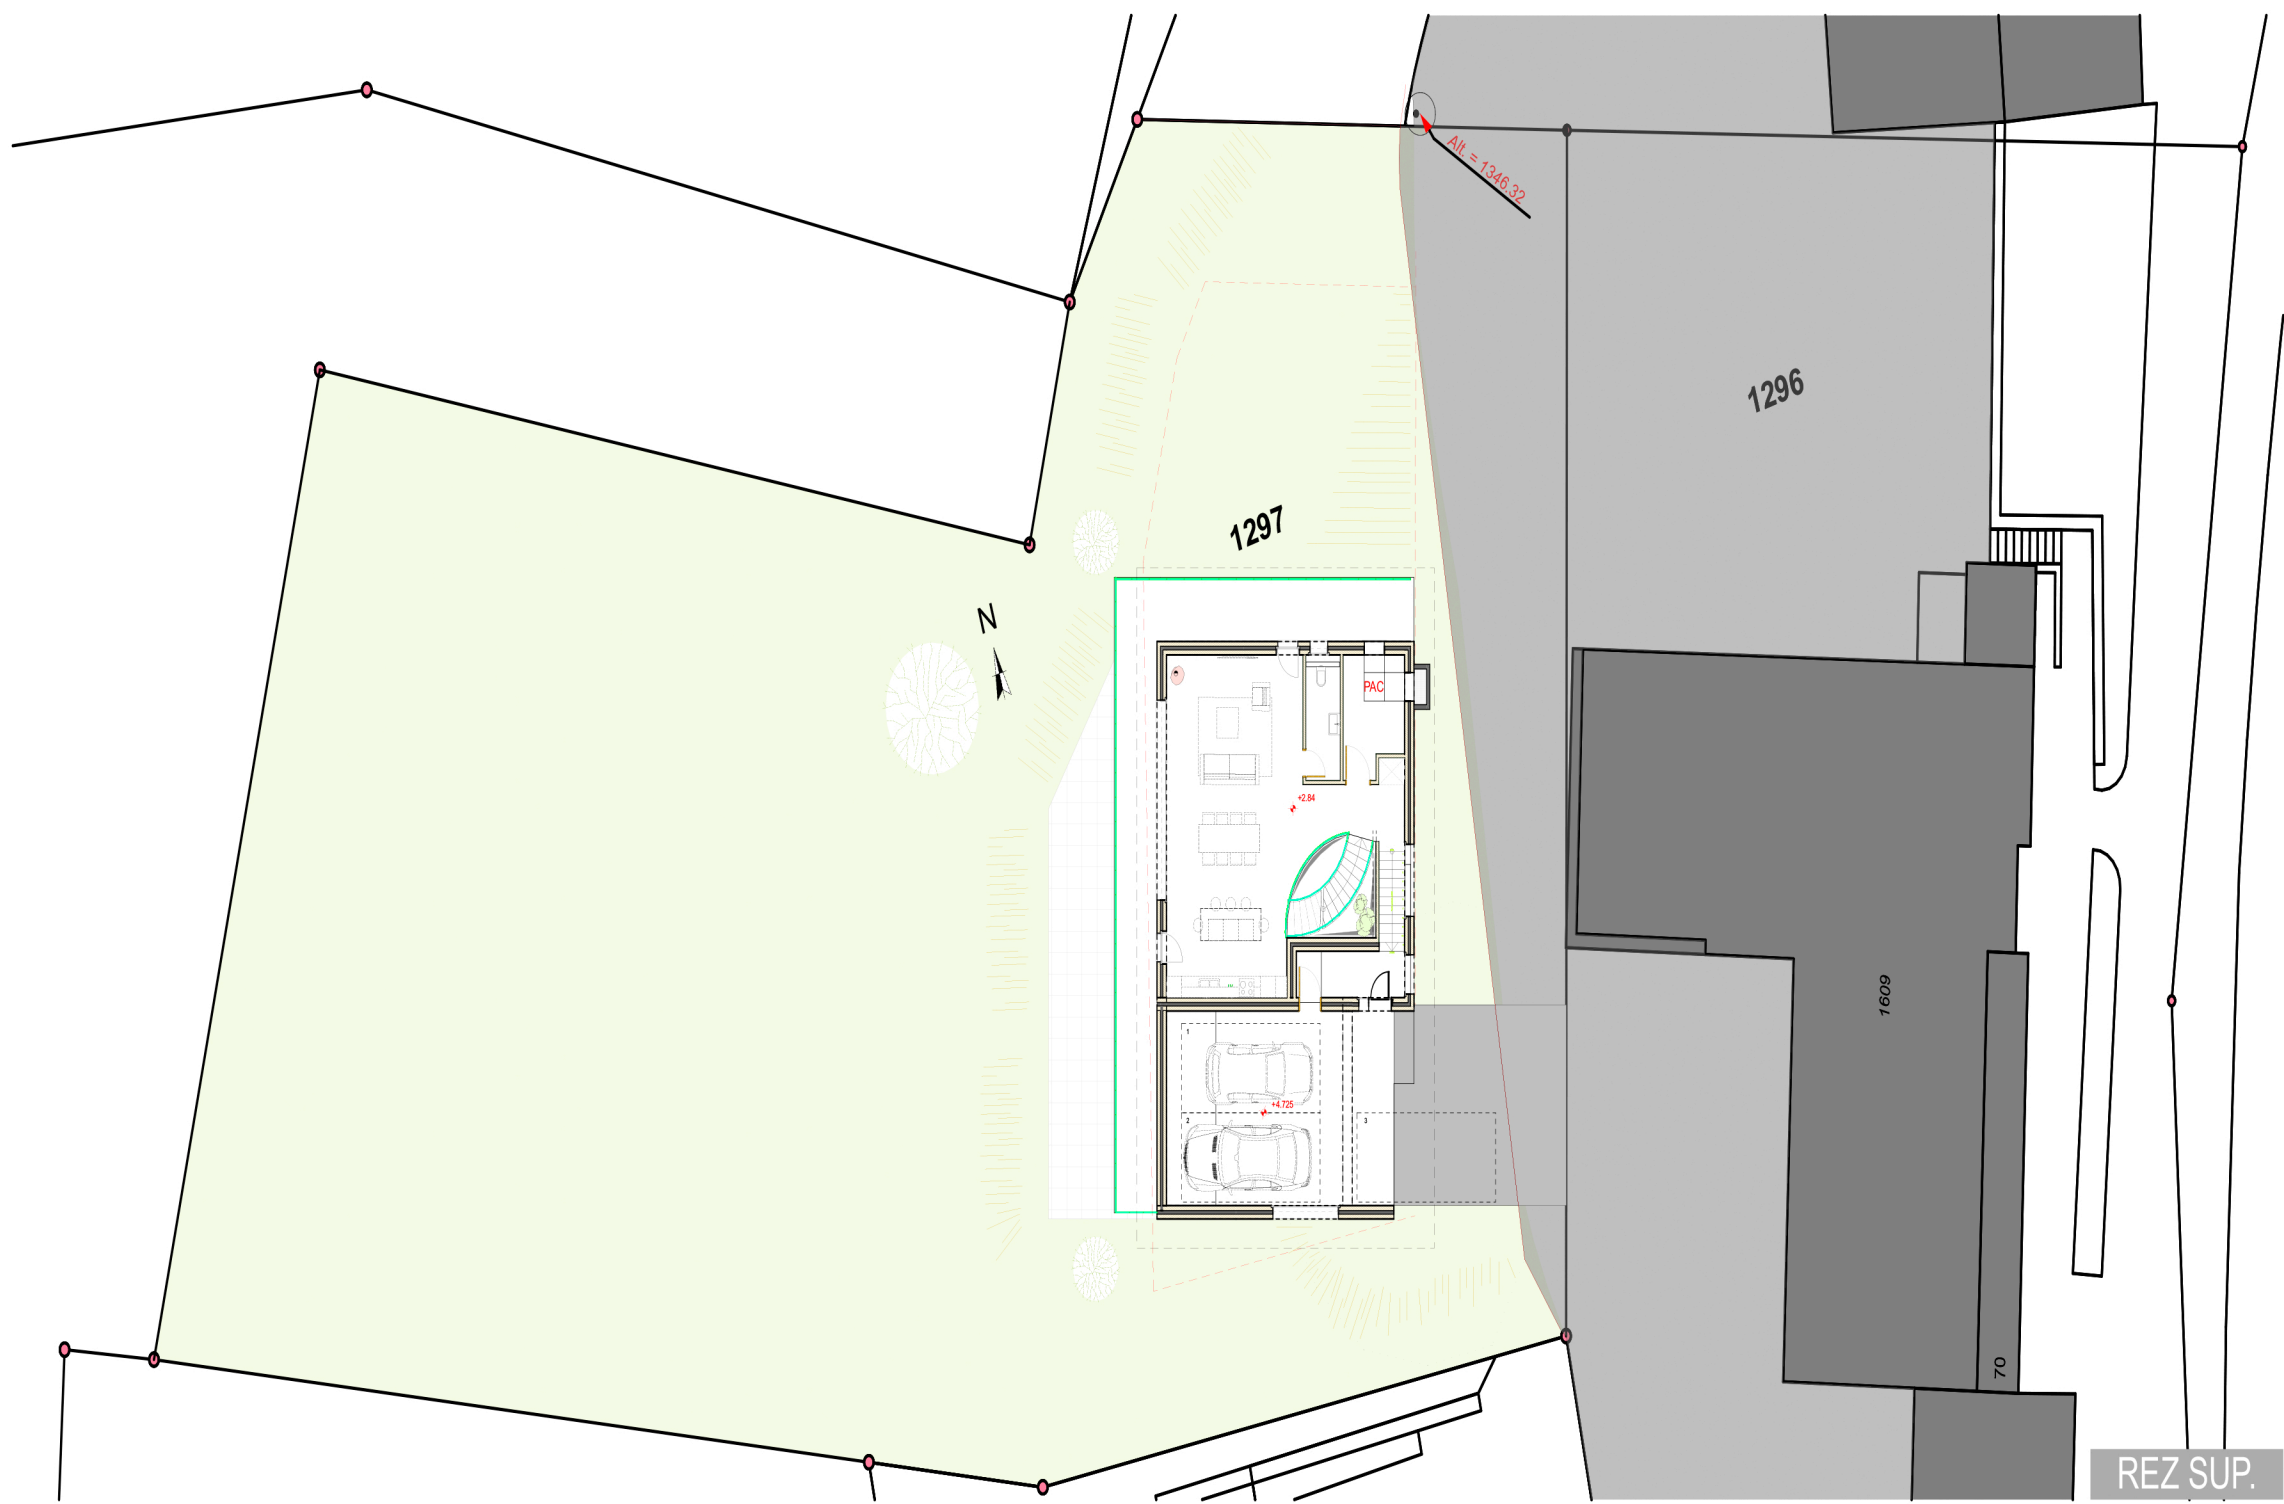


Projet : Villa "ETOILE DE NEIGE"

Parcelle : 1297
Commune de Lens
Plan n° 16 Lieux dit : Pirraparc

PLANS D'ENQUETE AMENAGEMENT

Echelle	1:300
Format	A3
Date d'impression	28.03.22

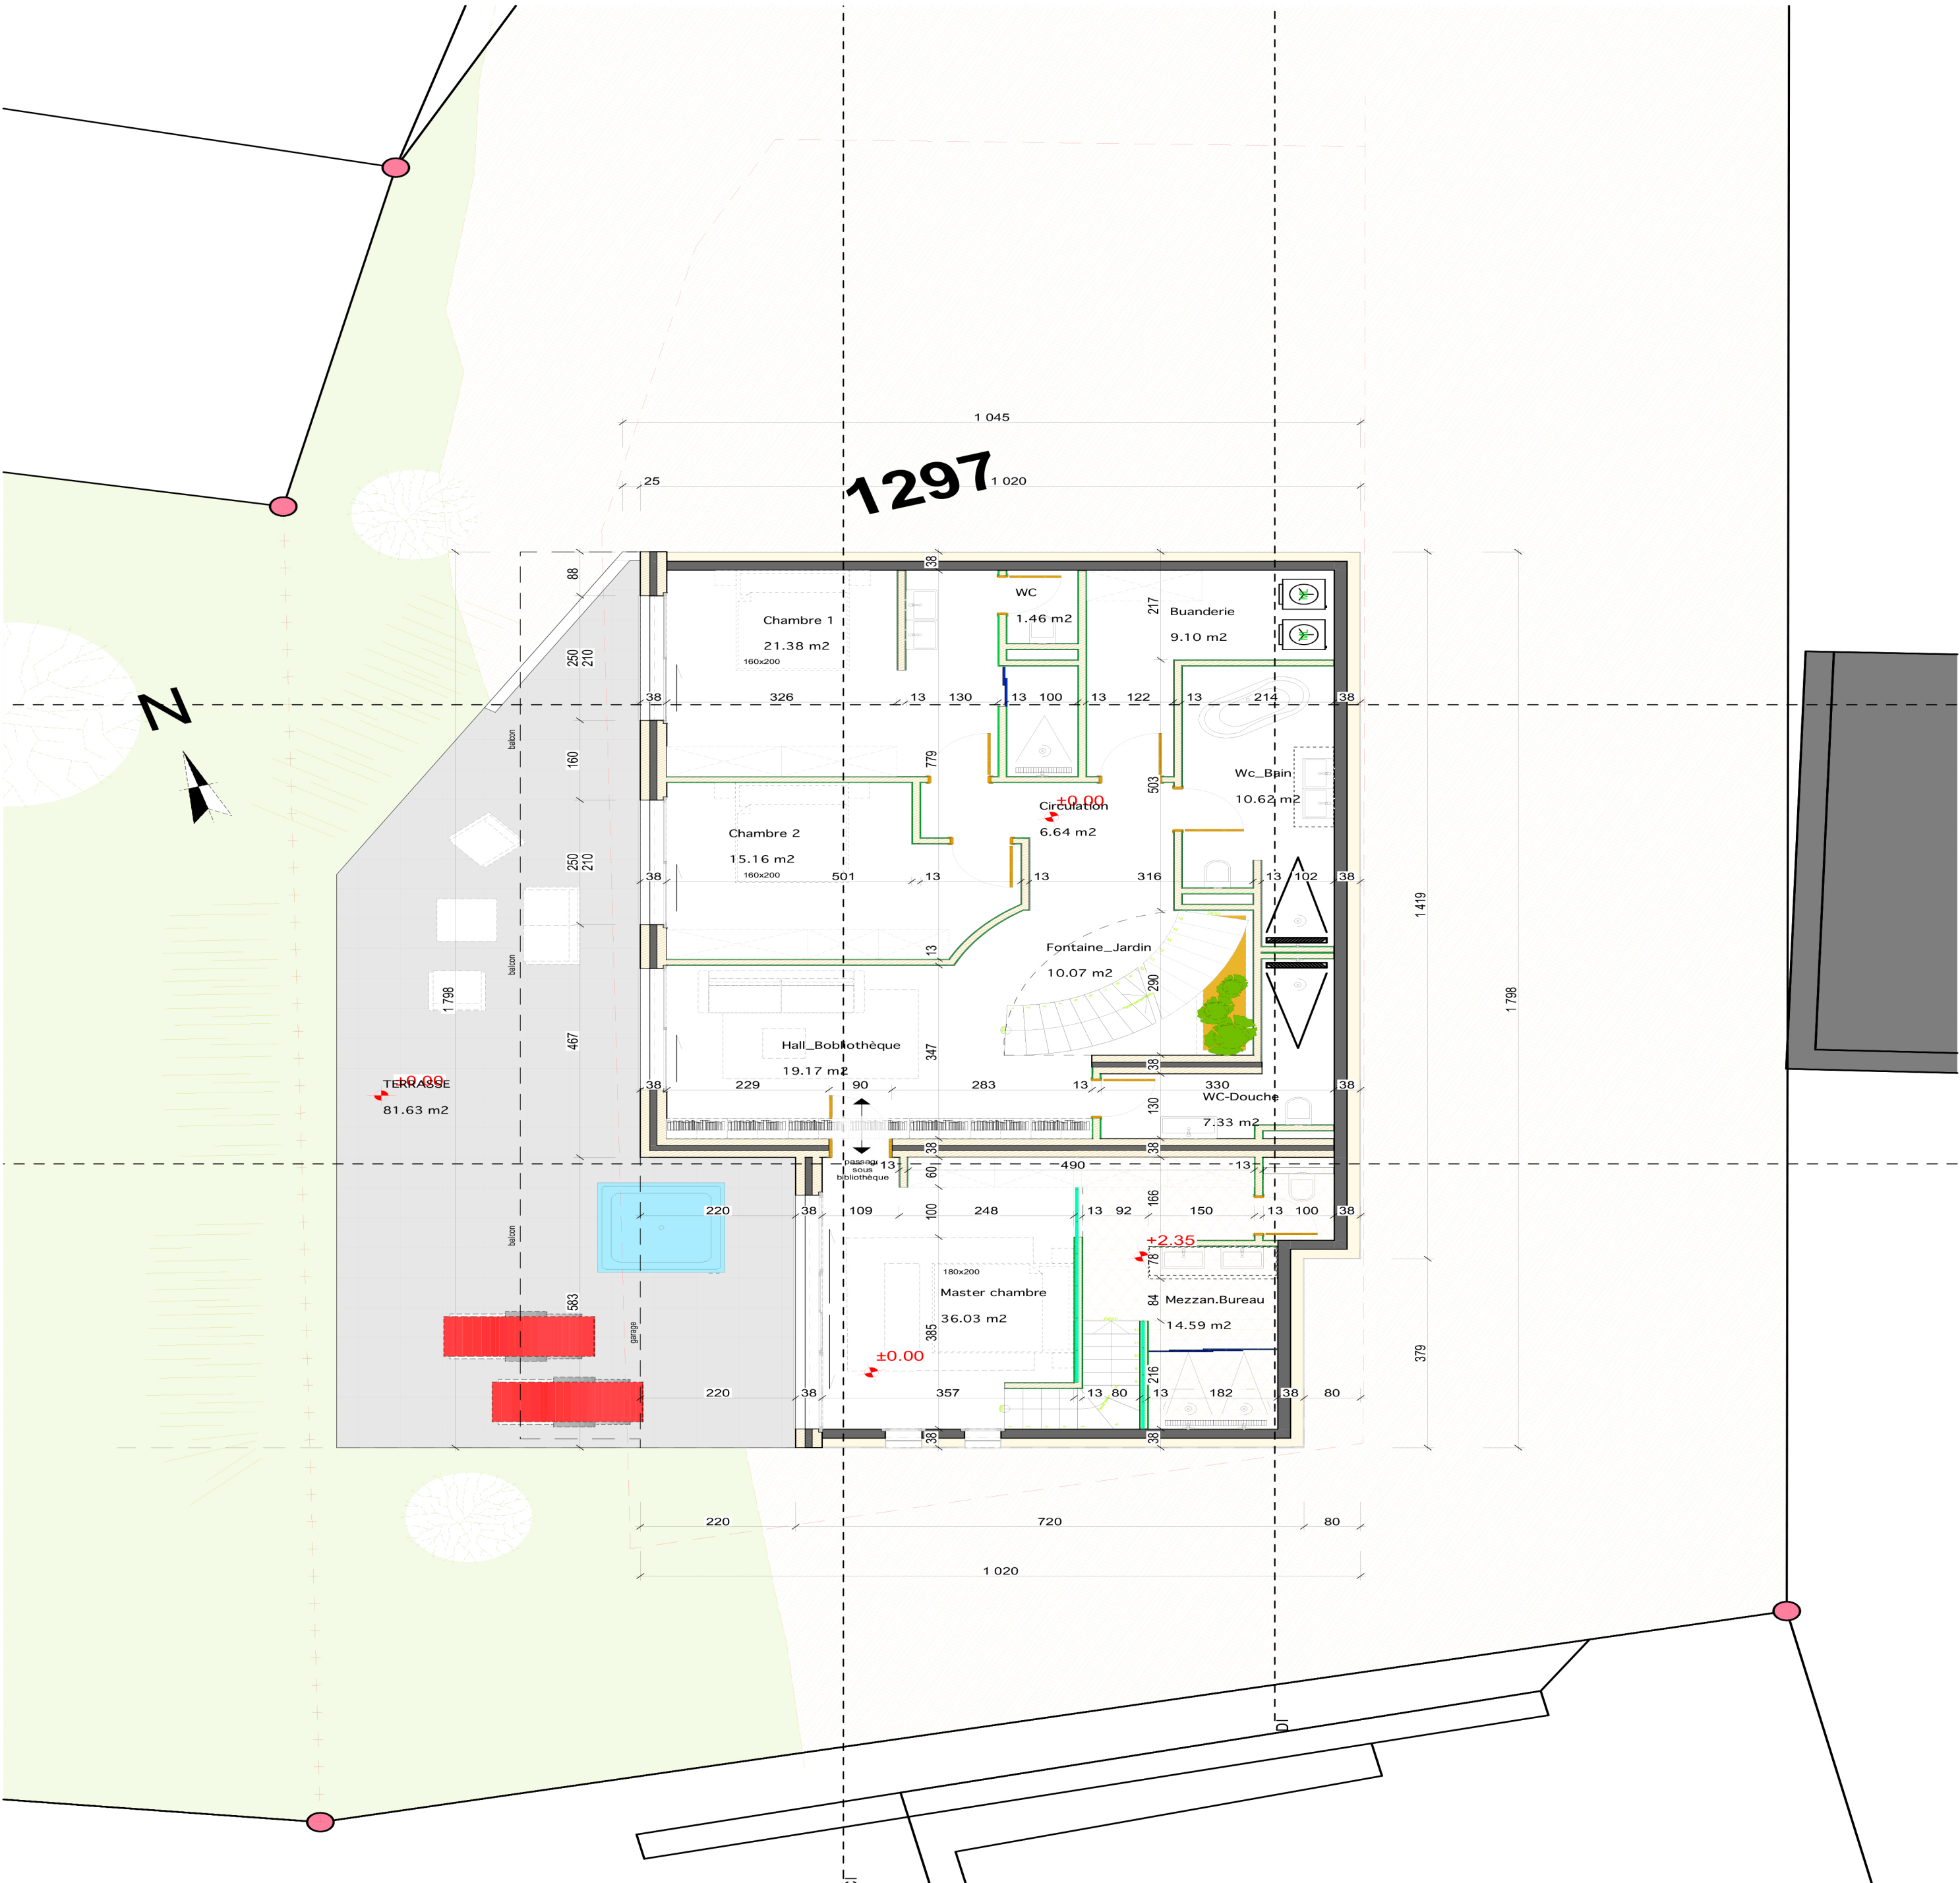


Projet : Villa "ETOILE DE NEIGE"

Parcelle : 1297
Commune de Lens
Plan n° 16 Lieux dit : Pirraparc

PLANS D'ENQUETE

REZ INFERIEUR

Echelle 1:100
Format A3
Date d'impression 28.03.22

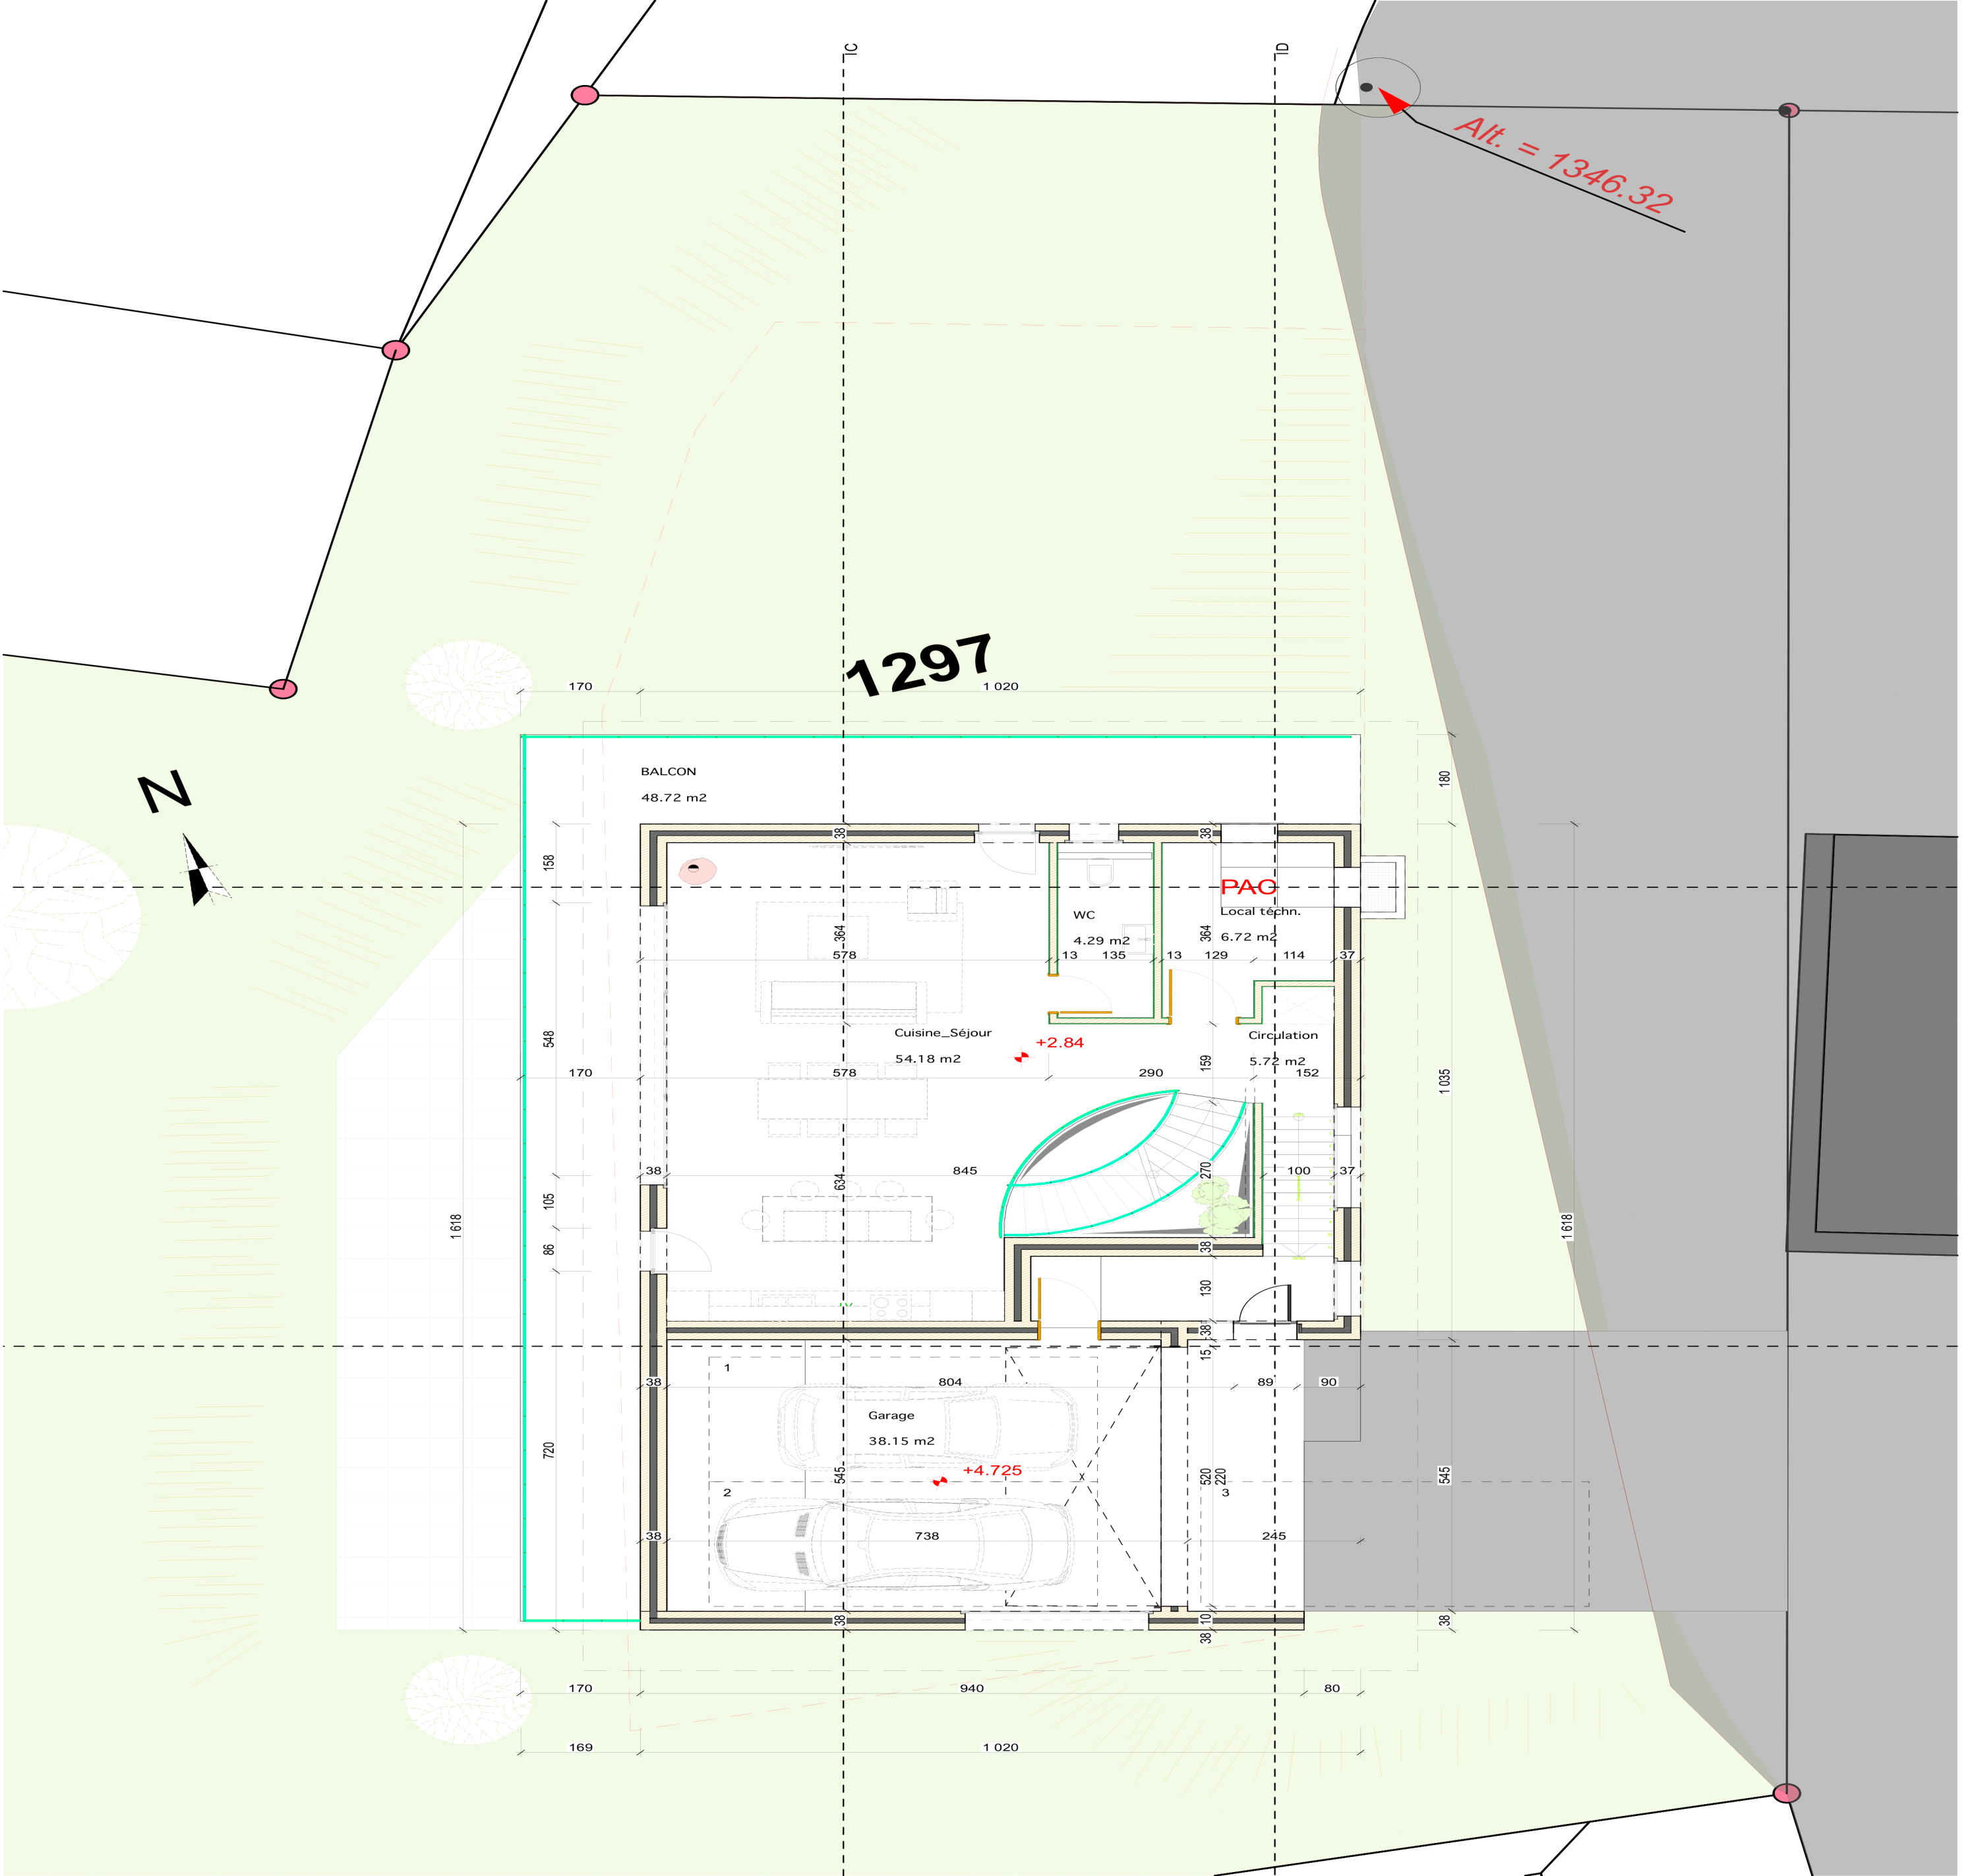


Projet : Villa "ETOILE DE NEIGE"

Parcelle : 1297
Commune de Lens
Plan n° 16 Lieux dit : Pirraparc

PLANS D'ENQUETE

REZ SUPERIEUR

Echelle 1:100
Format A3
Date d'impression 28.03.22

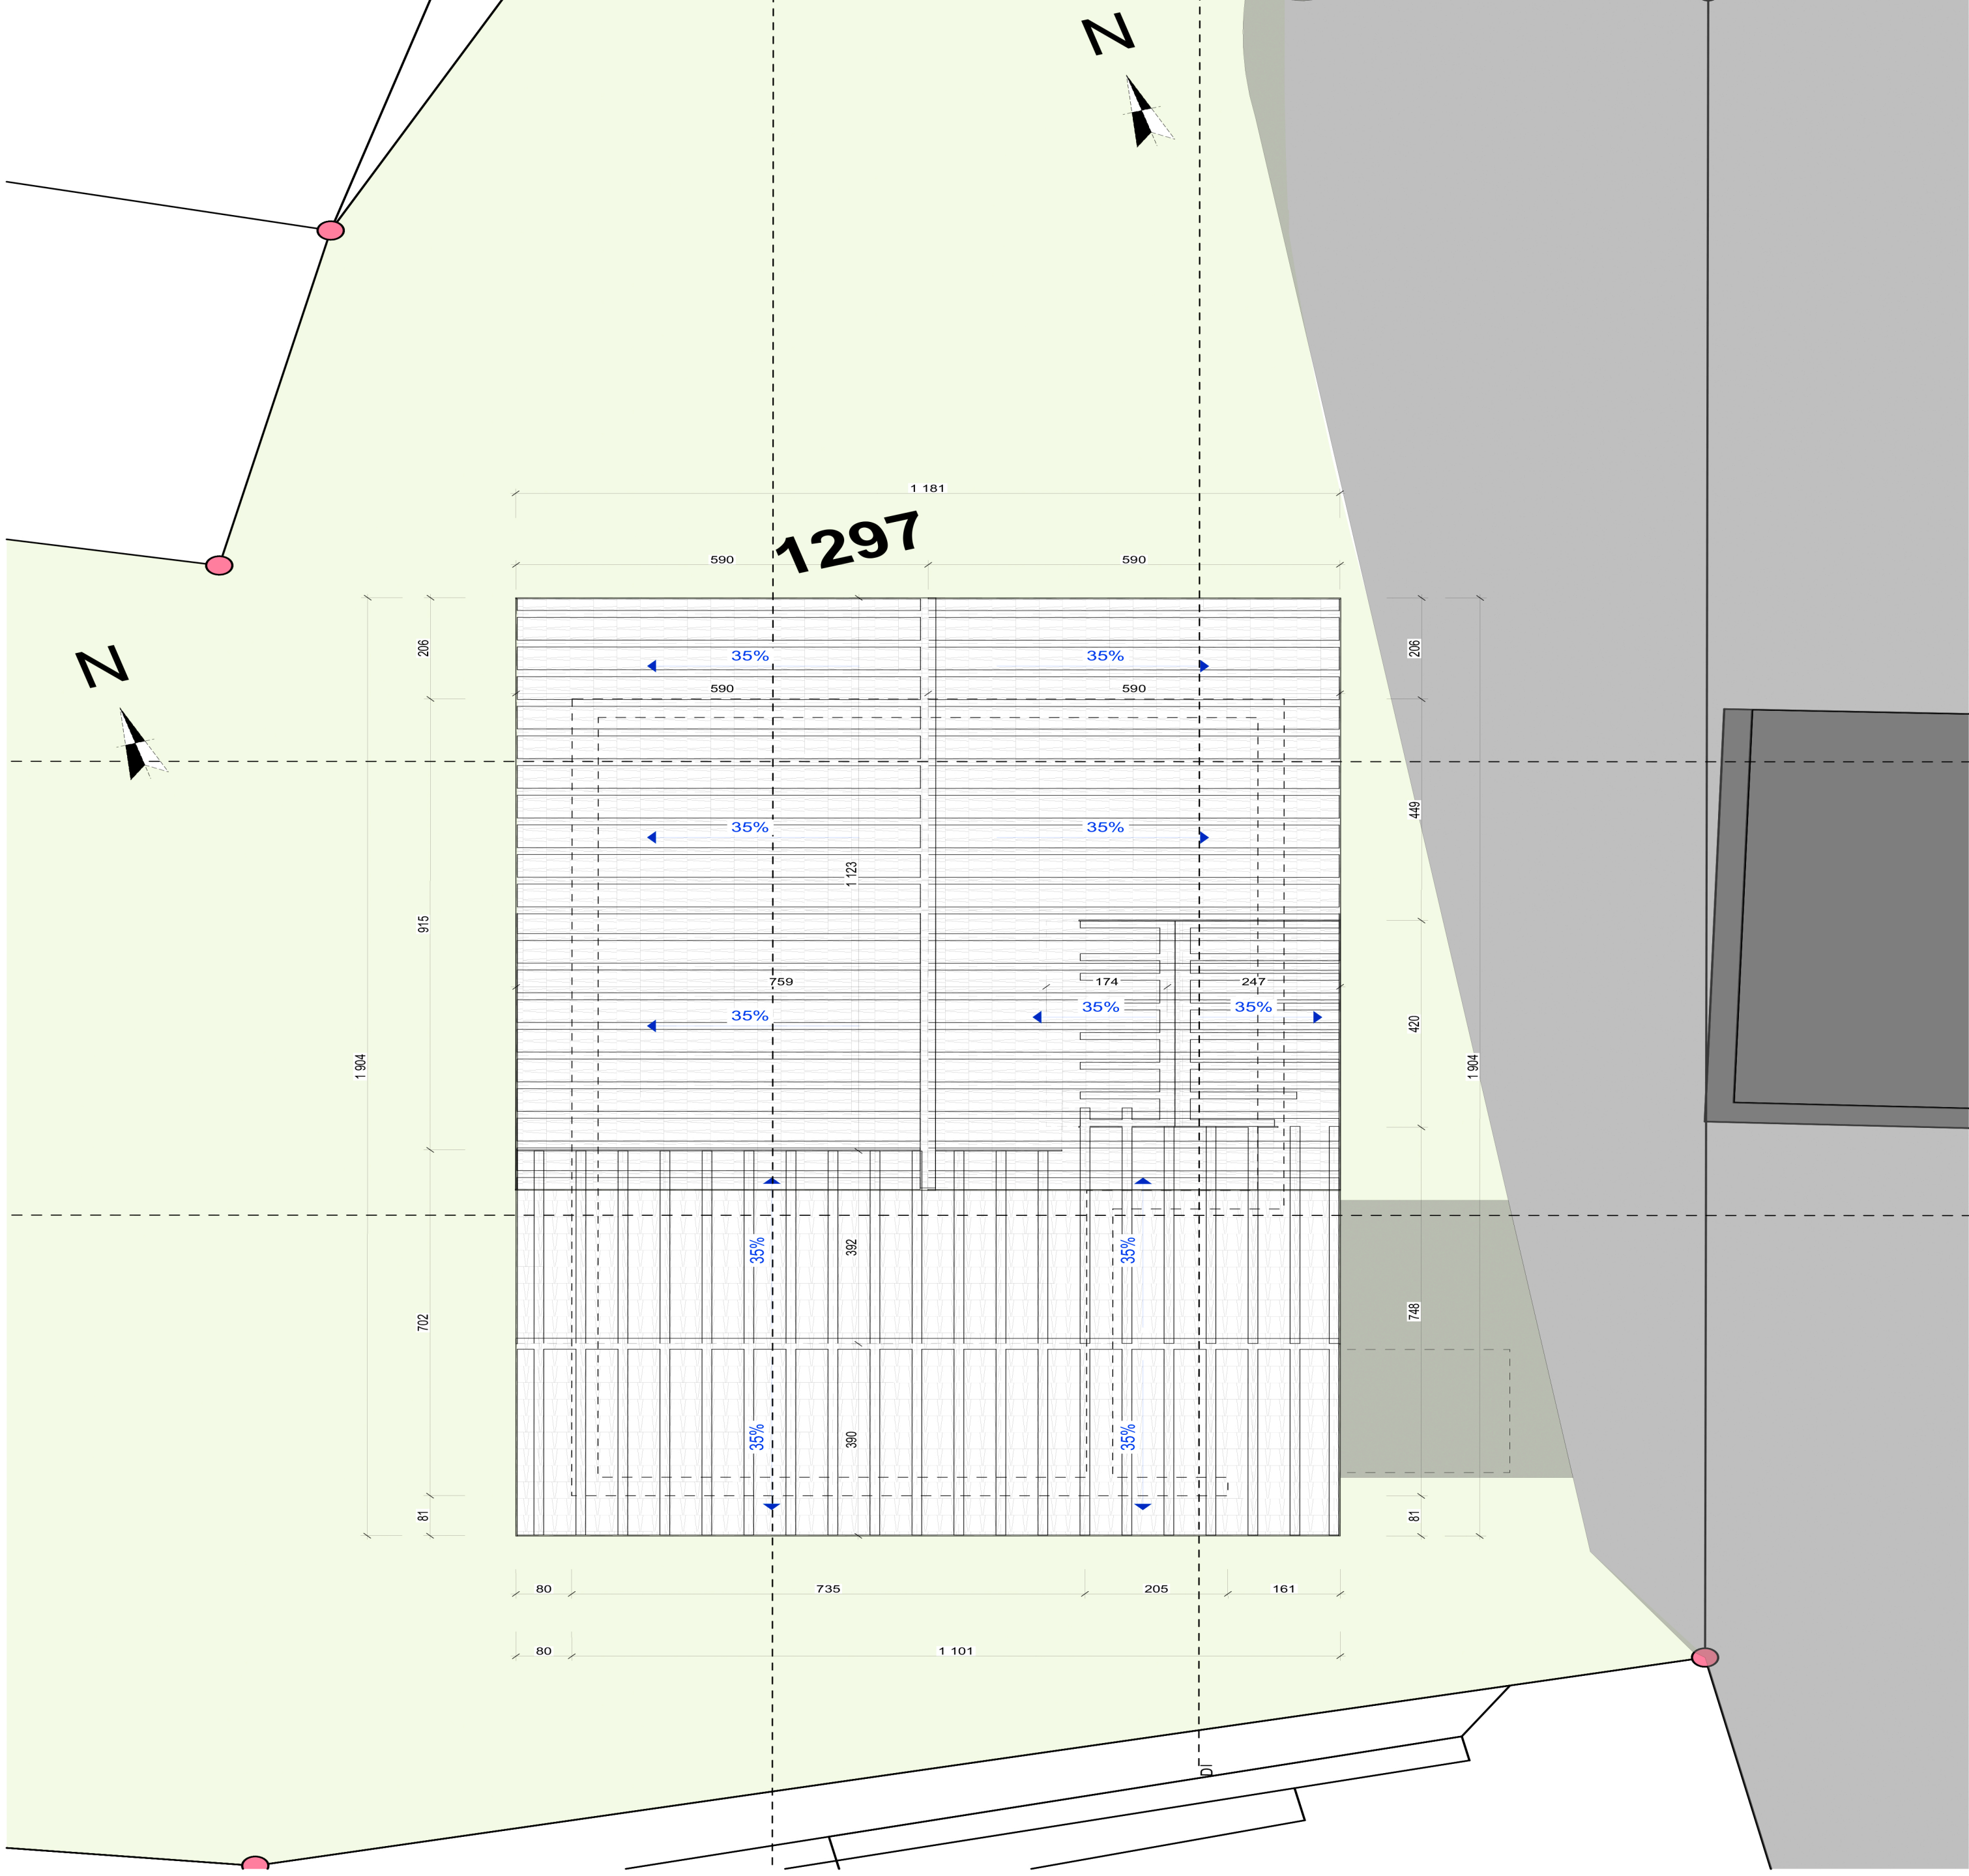



Projet : Villa "ETOILE DE NEIGE"

Parcelle : 1297
Commune de Lens
Plan n° 16 Lieux dit : Pirraparc

PLANS D'ENQUETE

TOITURE

Echelle 1:100
Format A3
Date d'impression 28.03.22

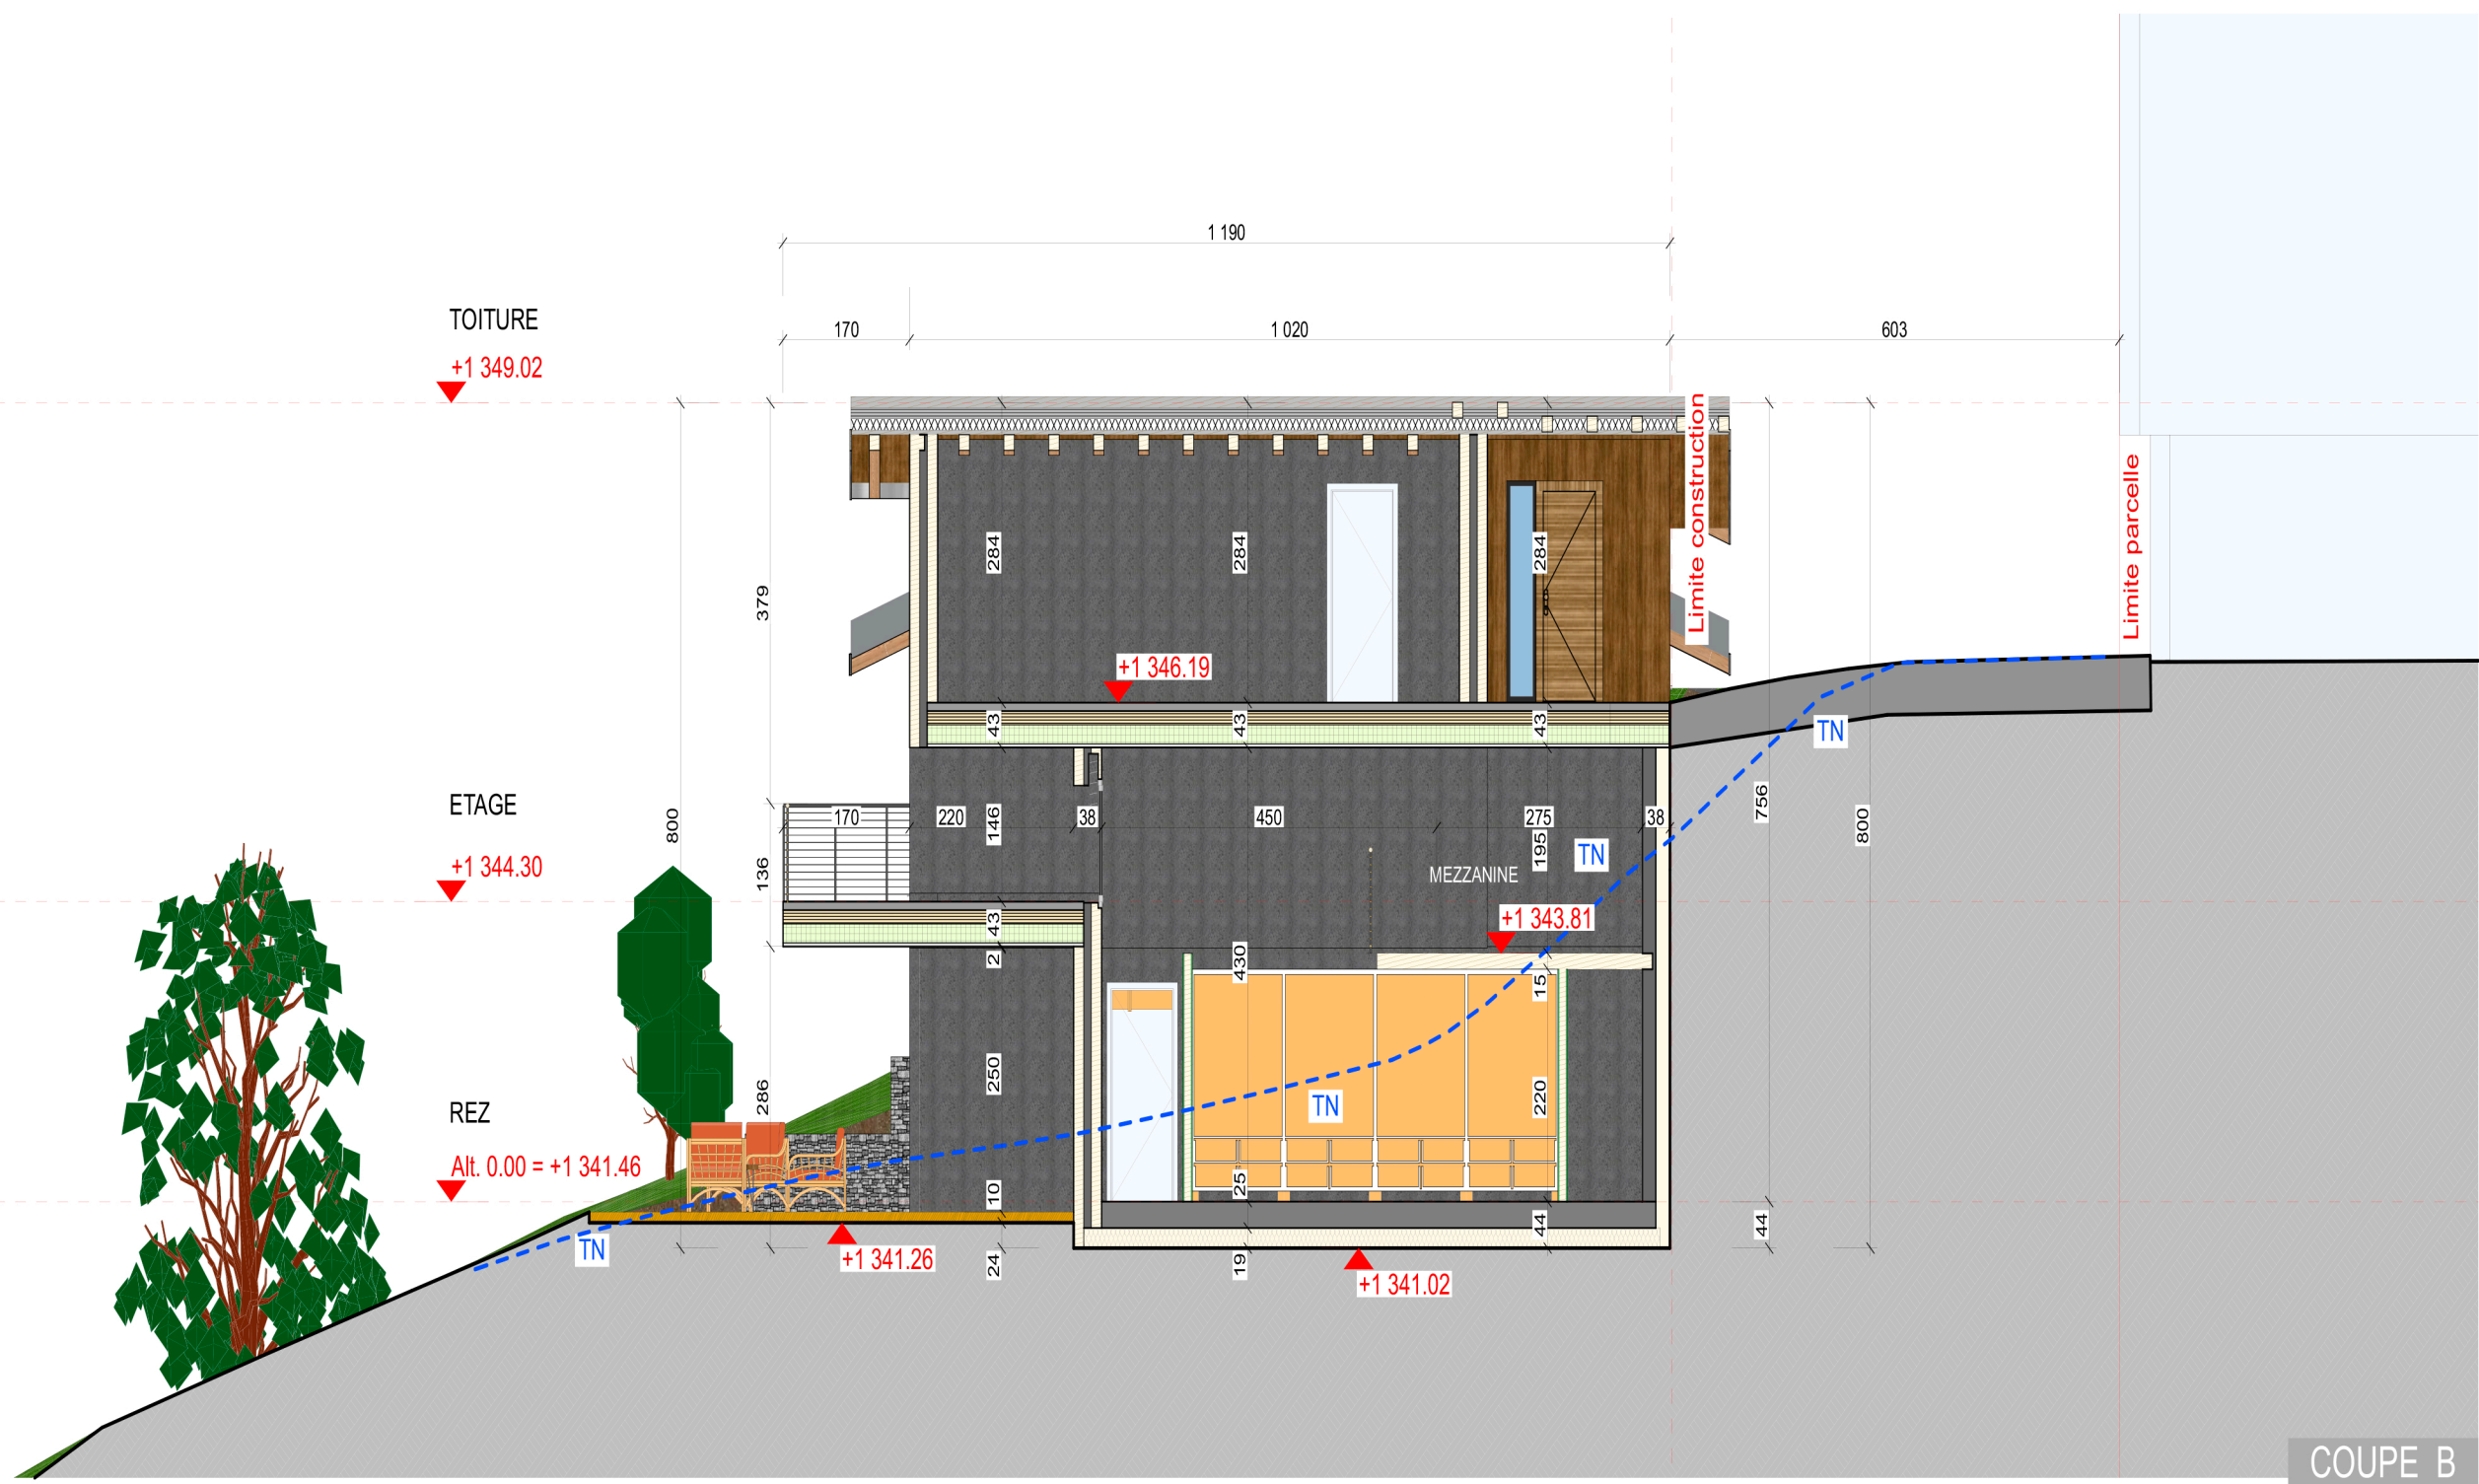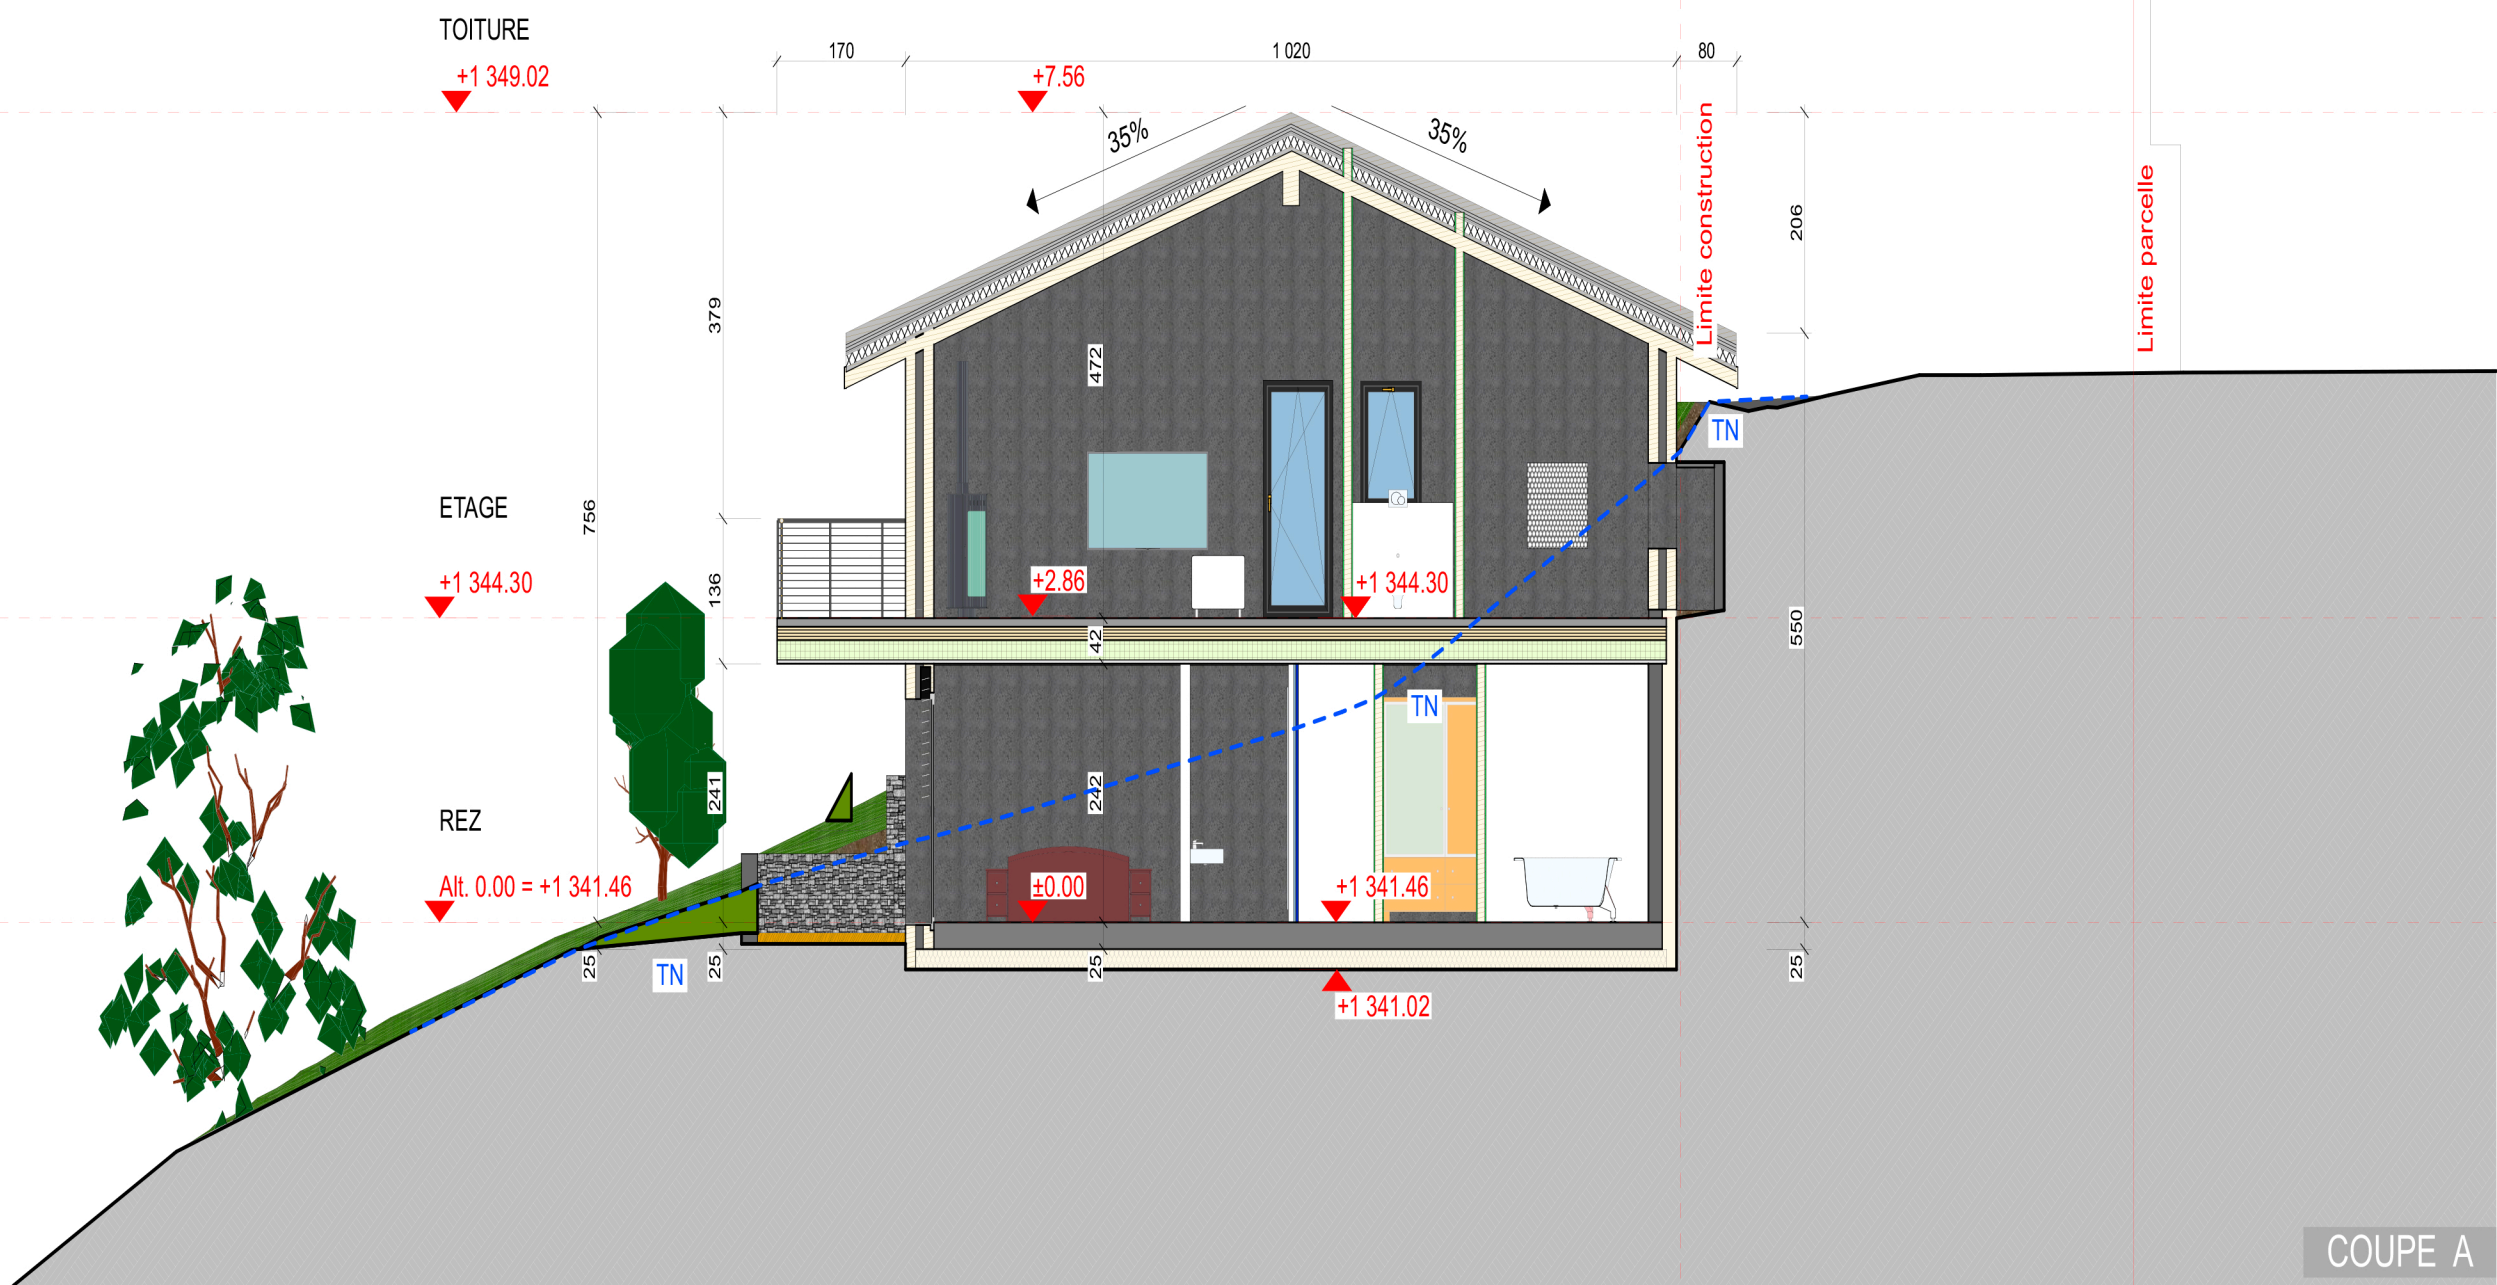

PLANS D'ENQUETE

COUPES A et B

Projet : Villa "ETOILE DE NEIGE"

Parcelle : 129/
Commune de Lens
Plan n° 16 Lieux dit : Pirraparc



Lieux dit : Pirraparc

Echelle 1:100

Format A3

Date d'impression

28.03.22

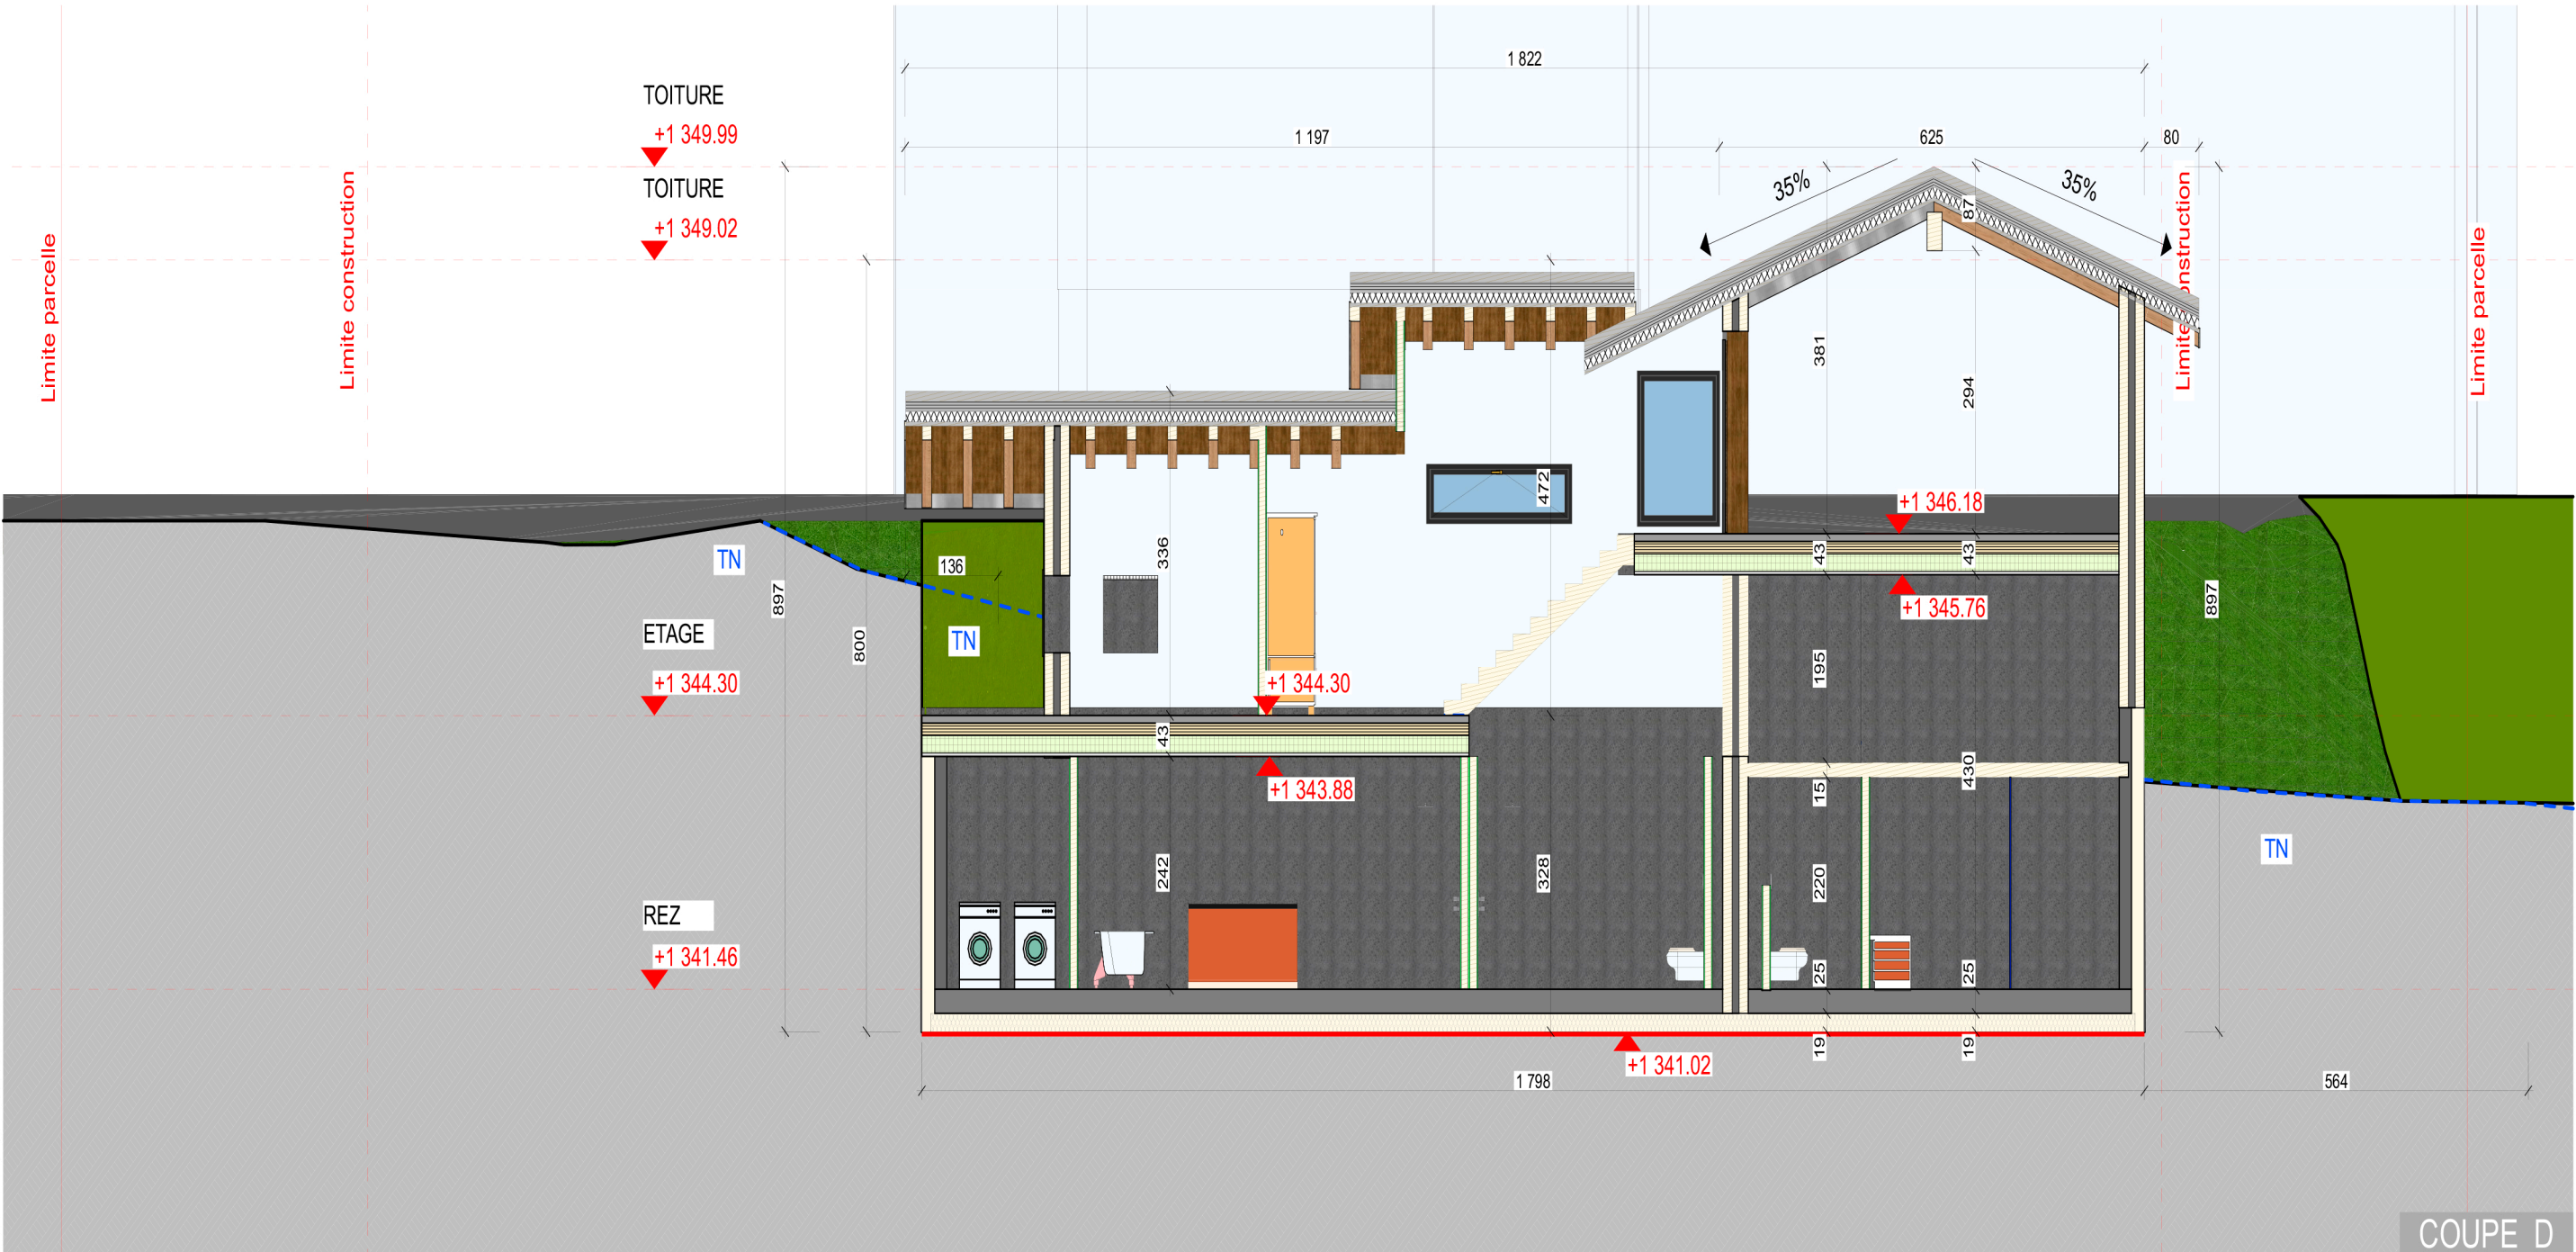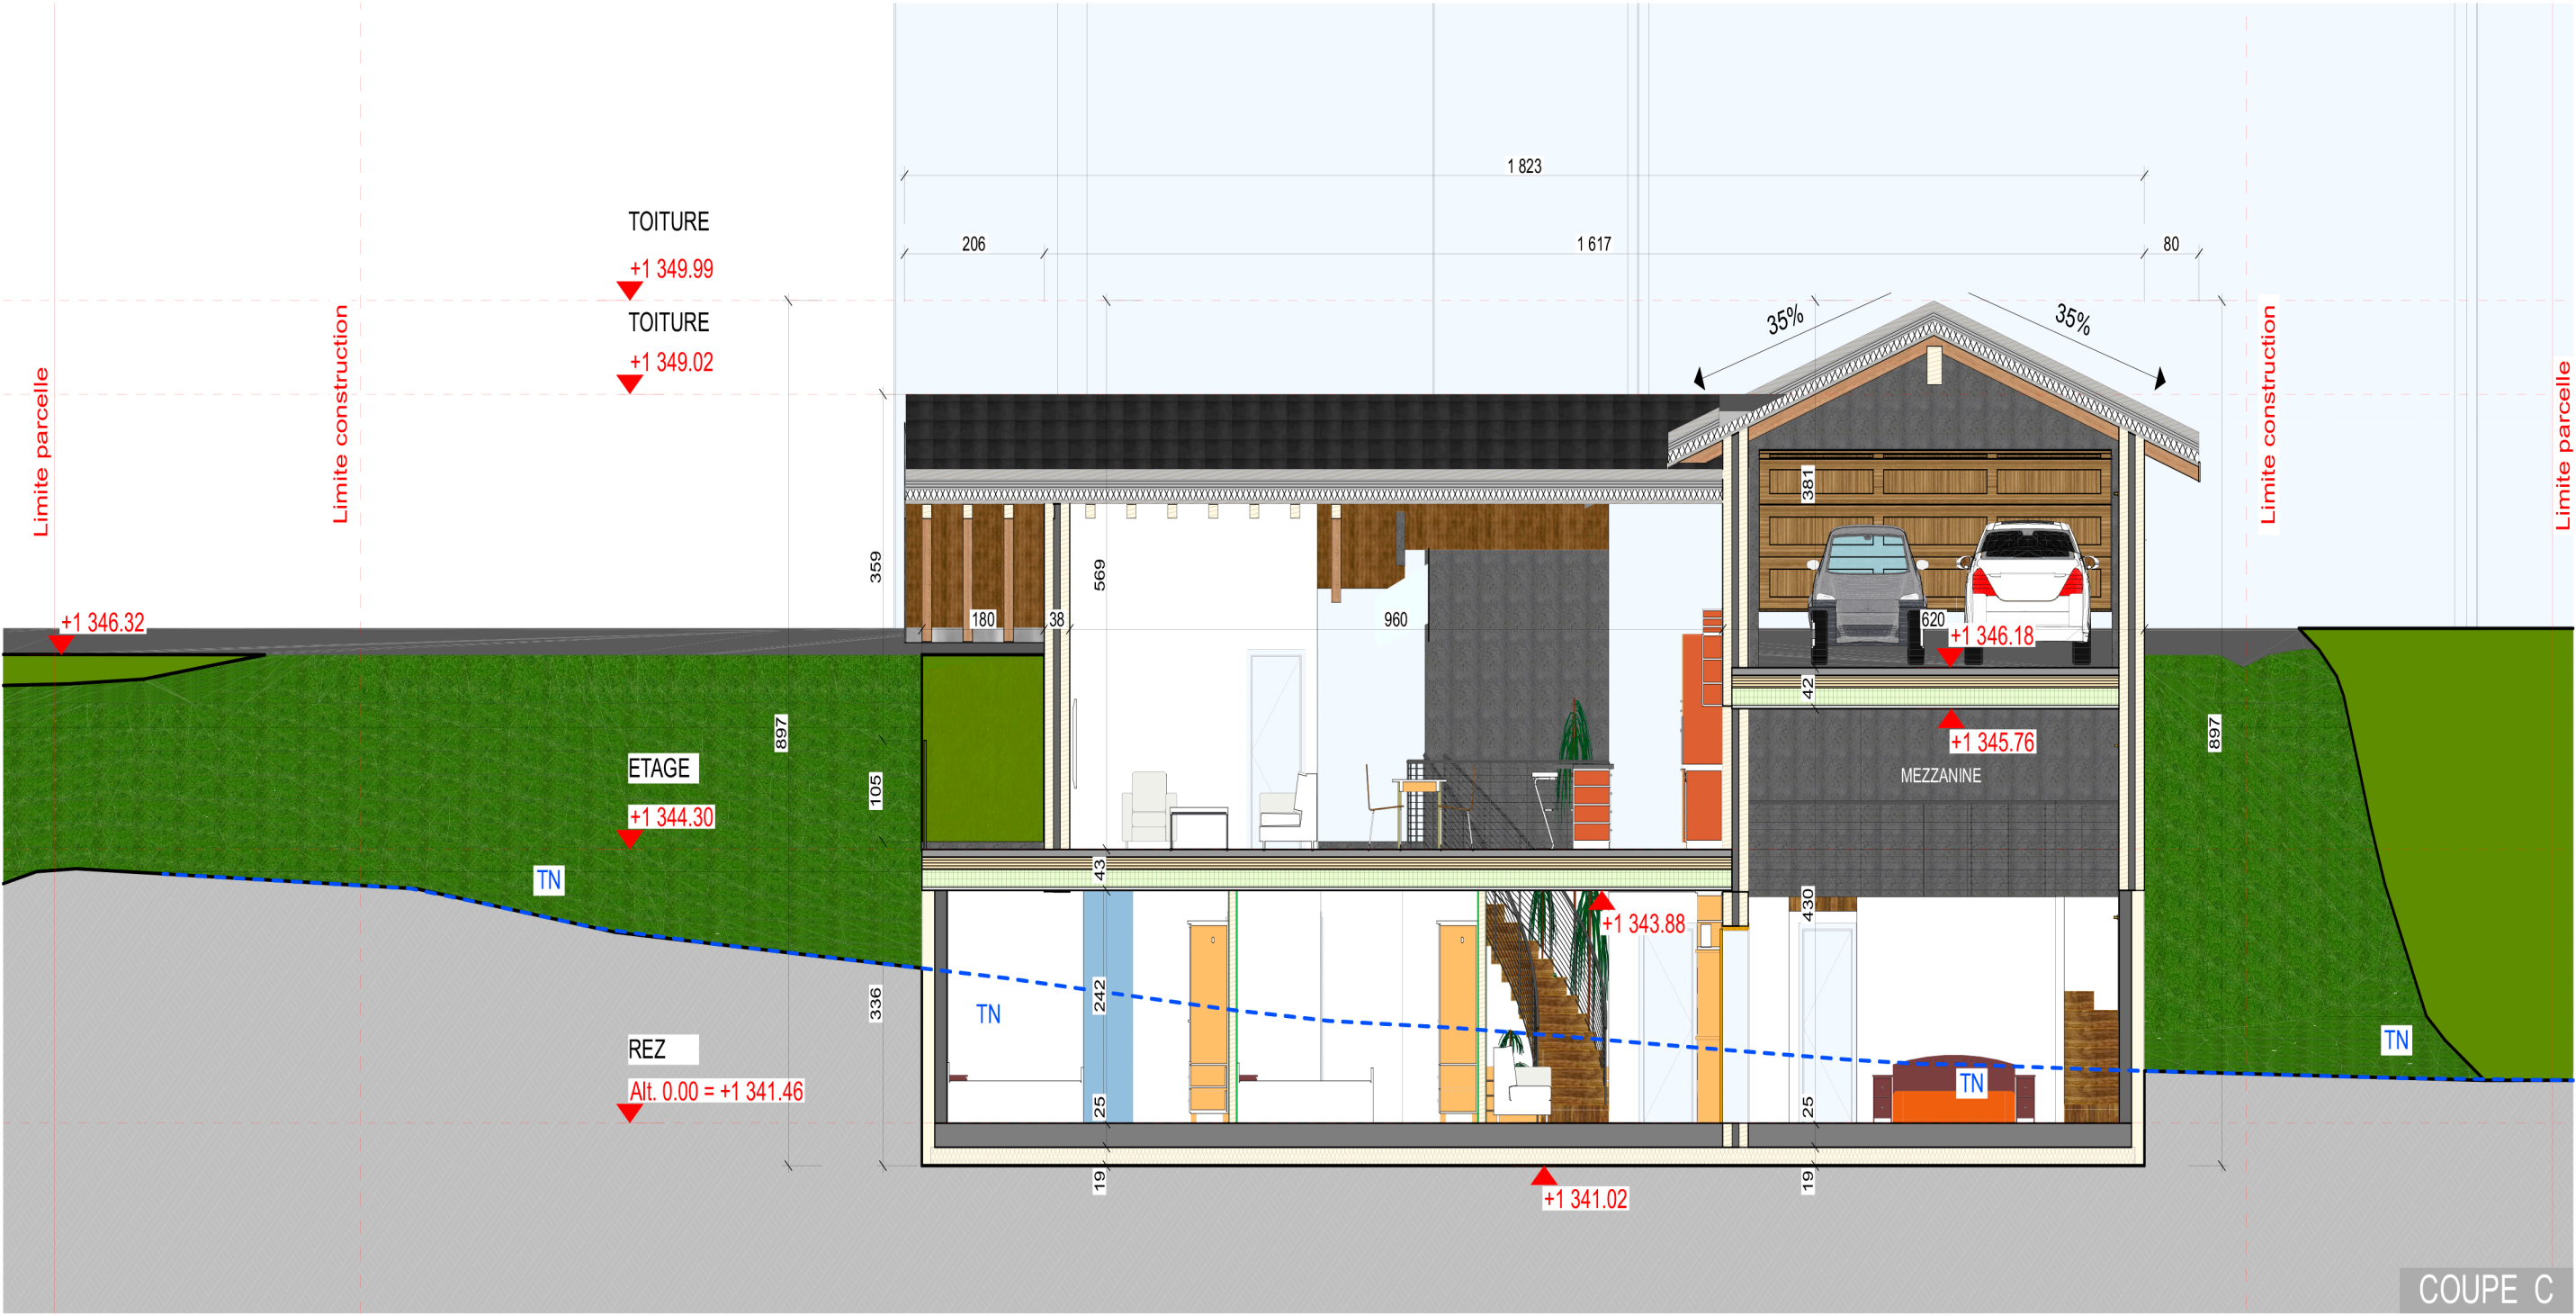



PLANS D'ENQUETE

COUPES C et E

Projet : Villa "ETOILE DE NEIGE"

Parcelle : 1297
Commune de Lens
Plan n° 16

Echelle
Format A3
Date d'impression
1:100
28.03.22

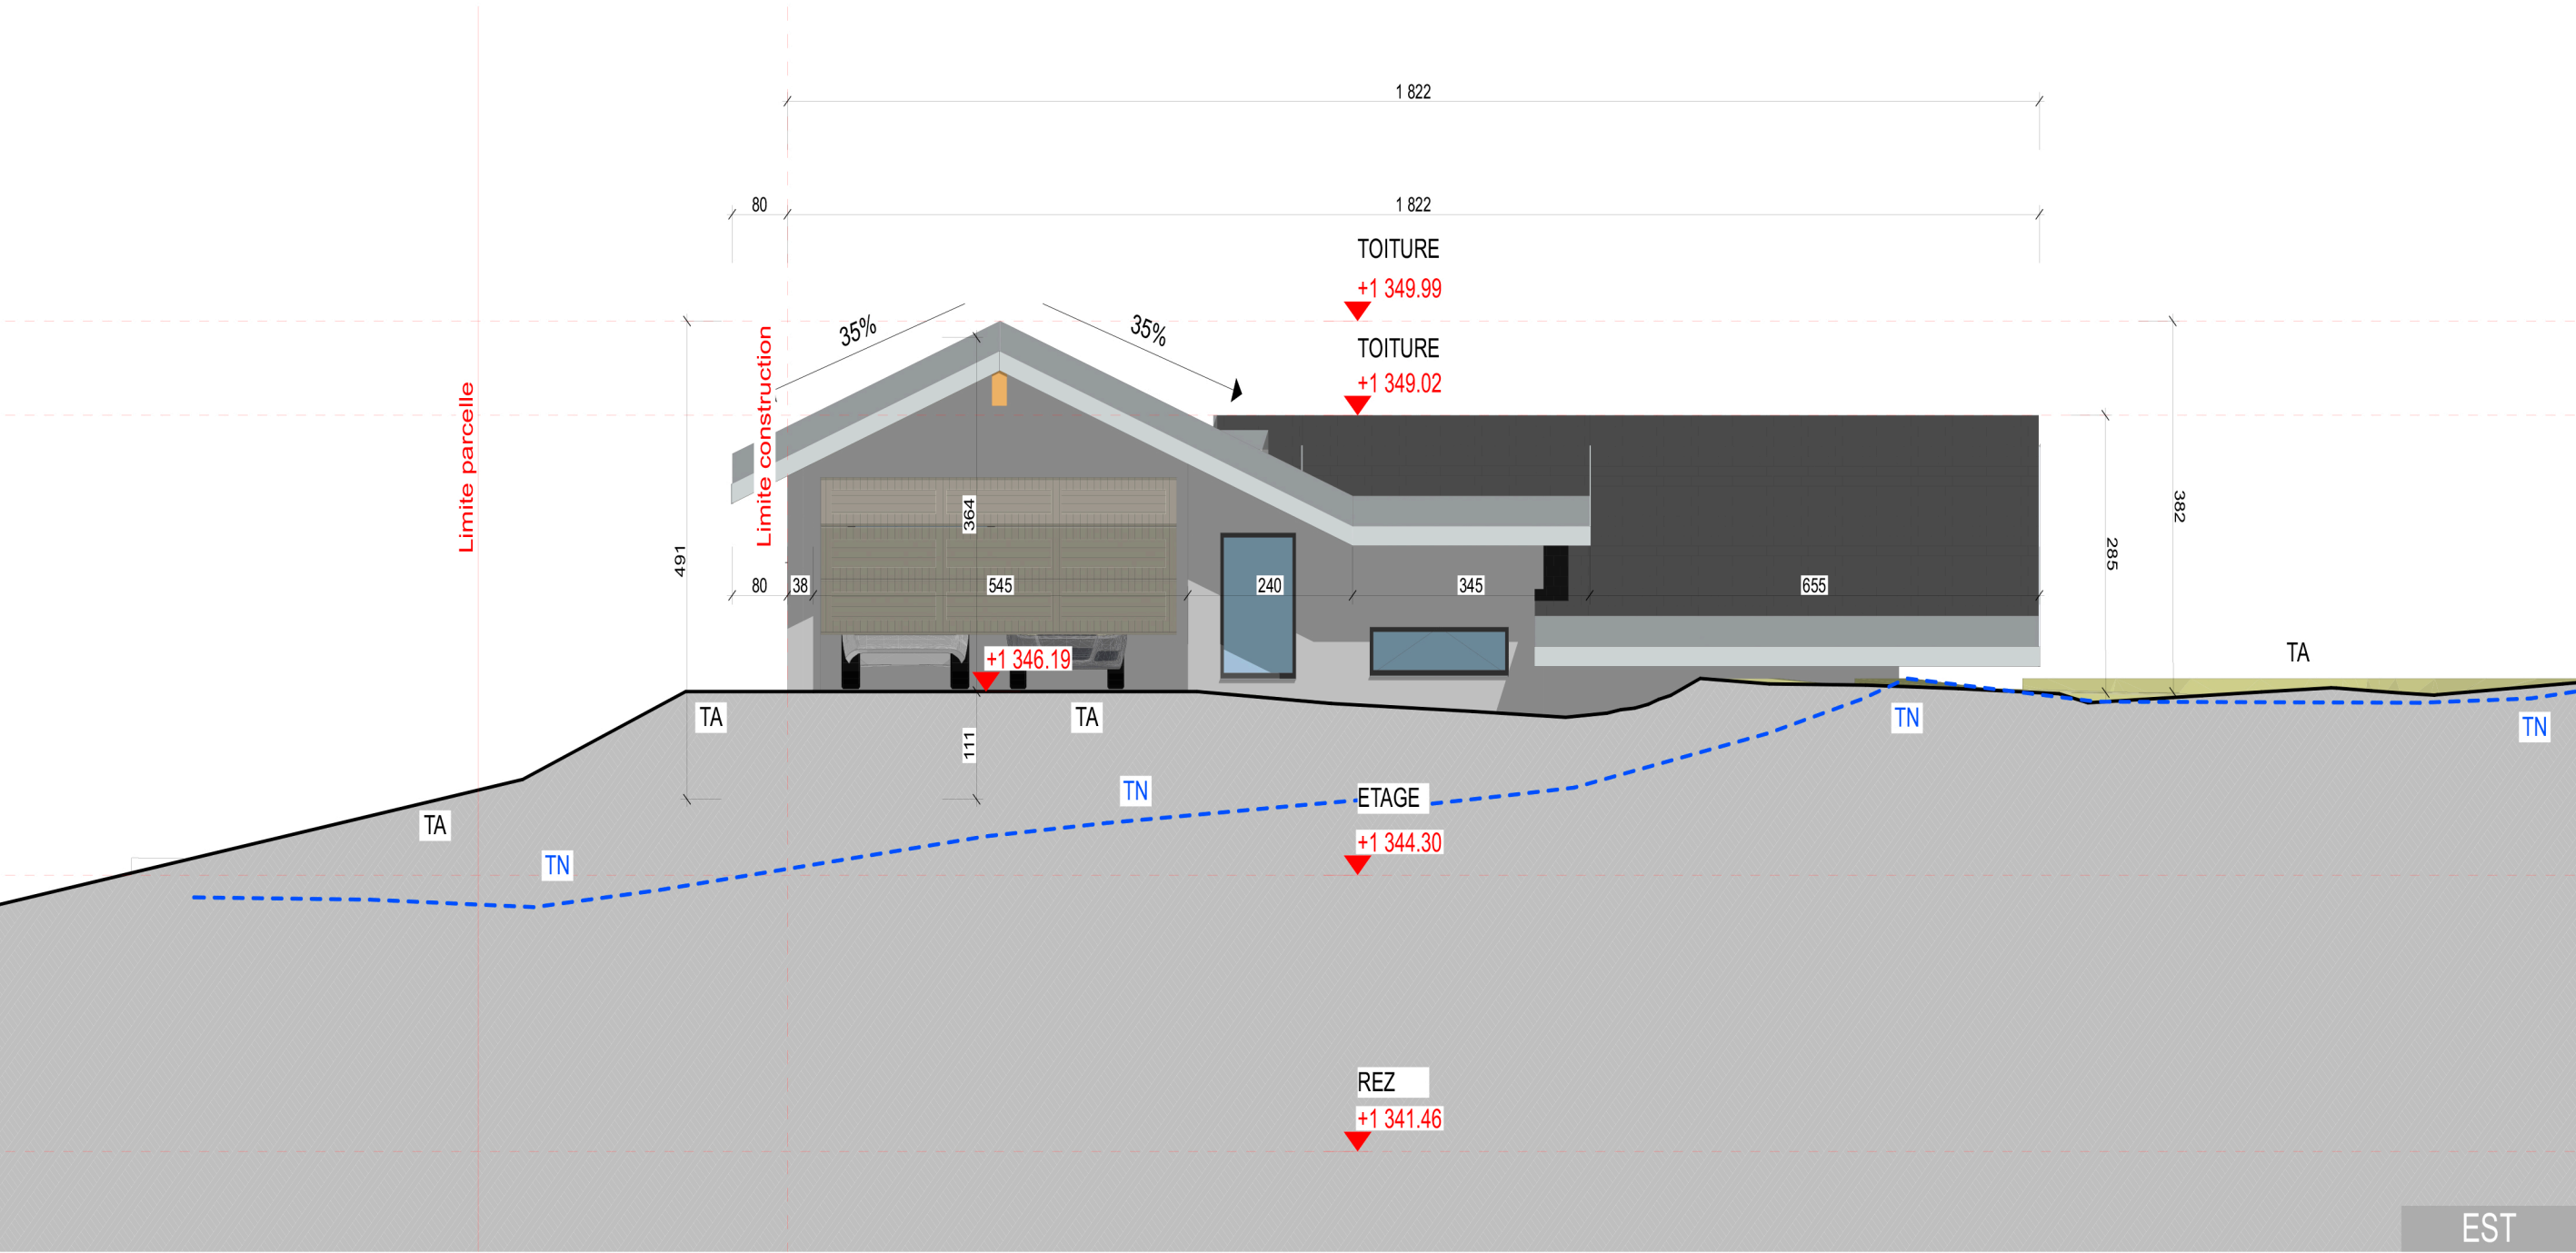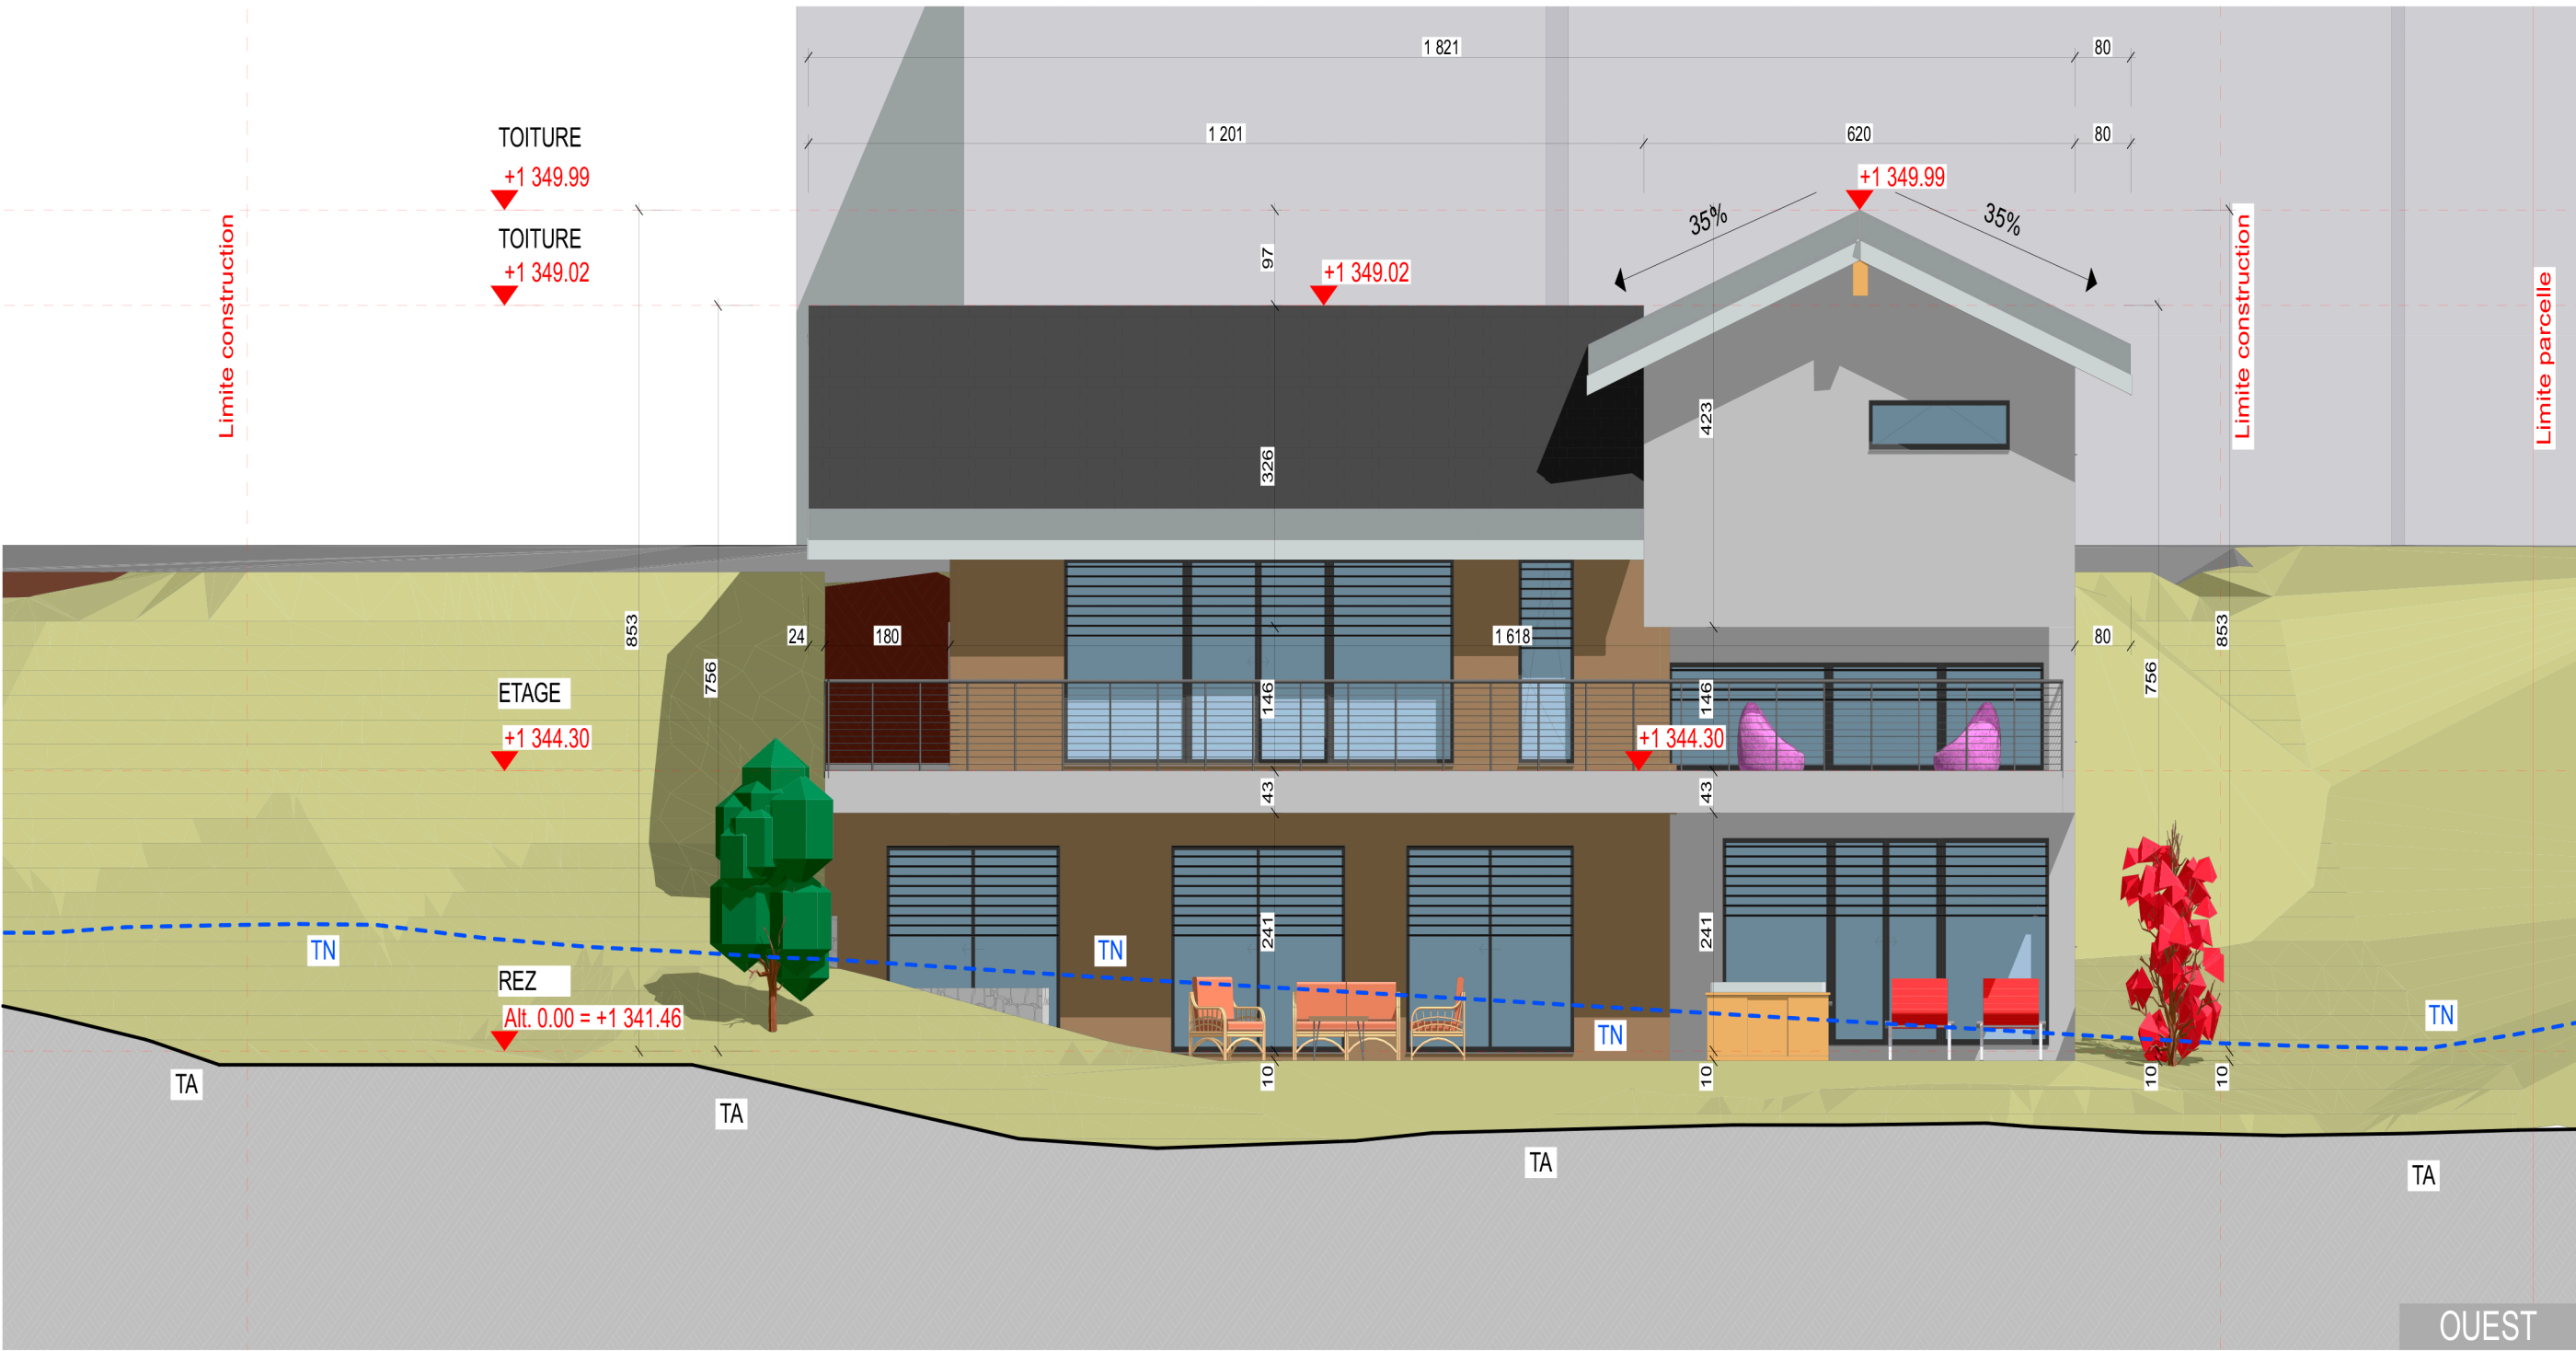

Projet : Villa "ETOILE DE NEIGE"

Parcelle : 1297
Commune de Lens
Plan n° 16

Lieux dit : Piraparc

PLANS D'ENQUETE


FACADES EST_OUEST


Echelle

Format A3

Date d'impression

28.03.22

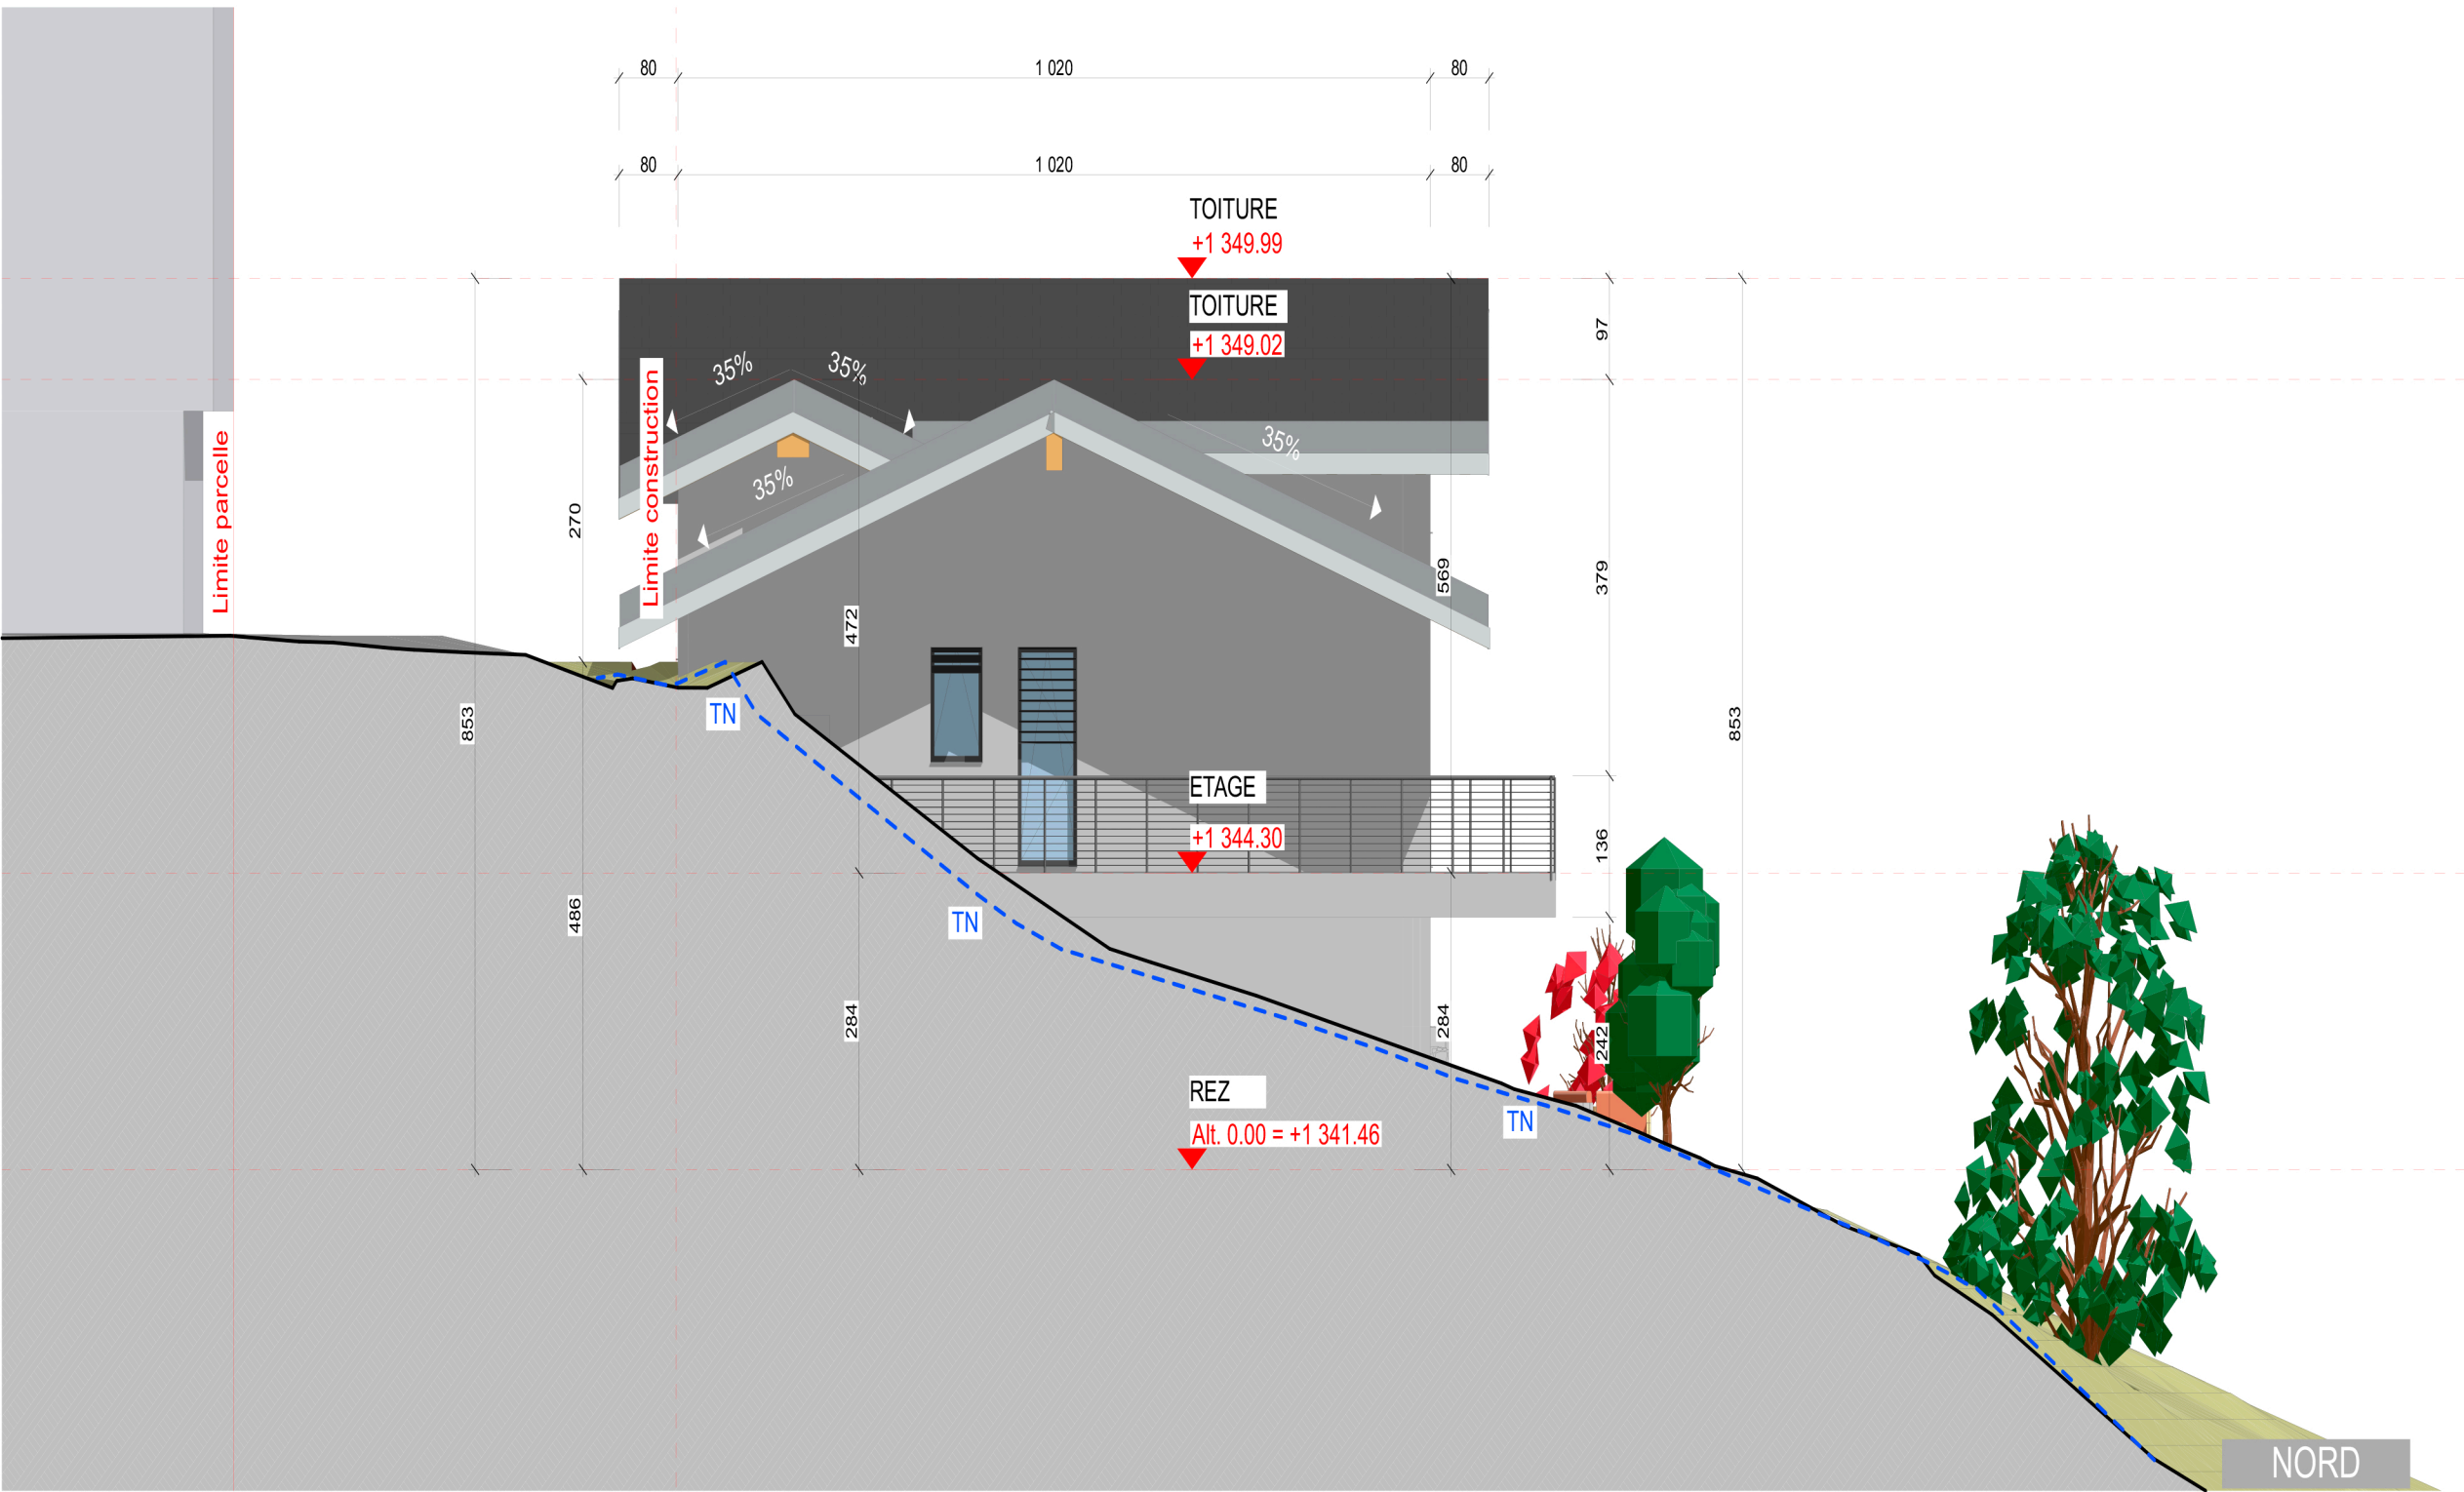

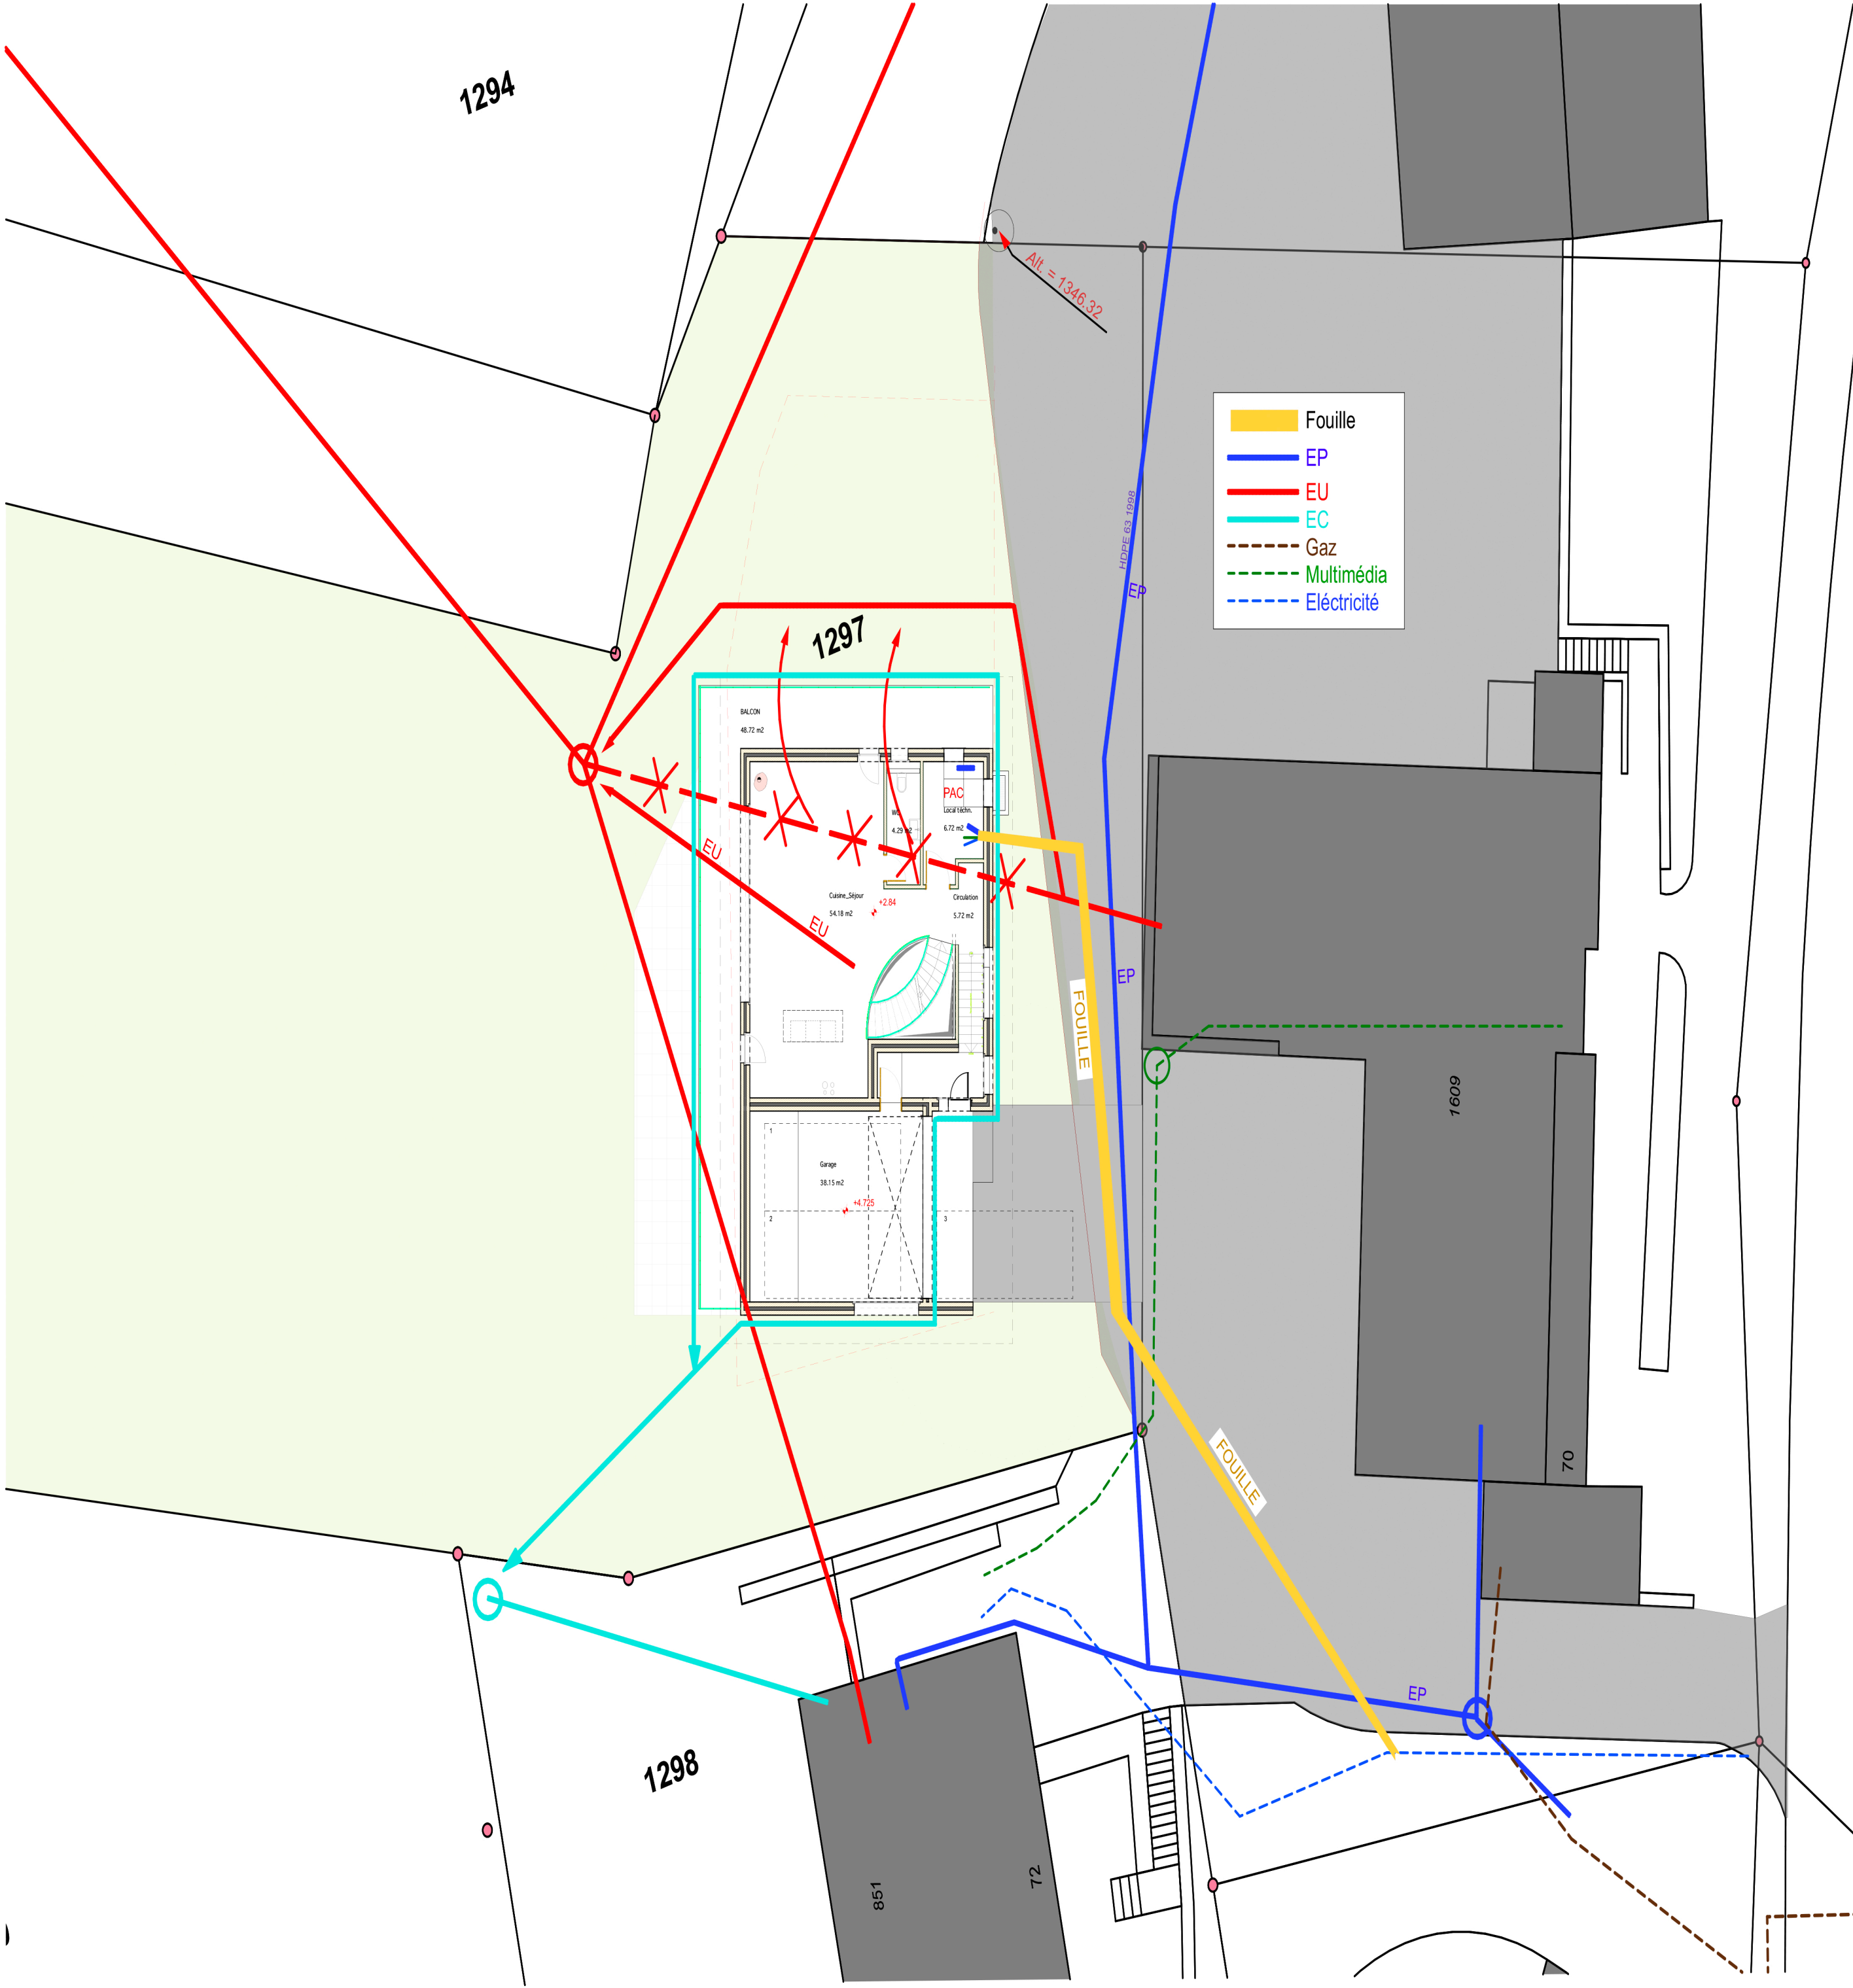

Projet : Villa "ETOILE DE NEIGE"

Parcelle : 1297
Commune de Lens
Plan n° 16

Lieux dit : Pirraparc


PLANS D'ENQUETE

PLAN RESEAUX

Echelle 1:200
Format A3
Date d'impression 28.03.22


RESIDENCE ETOILE DE NEIGE

SPBU

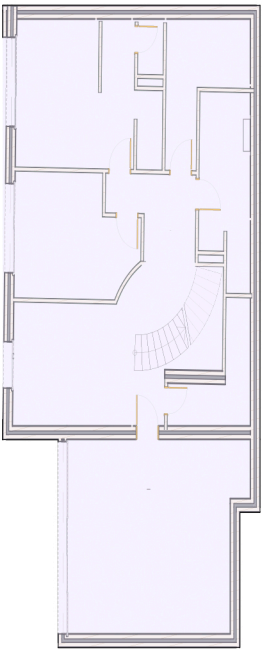

167.50 m²


REZ
INFÉRIEUR

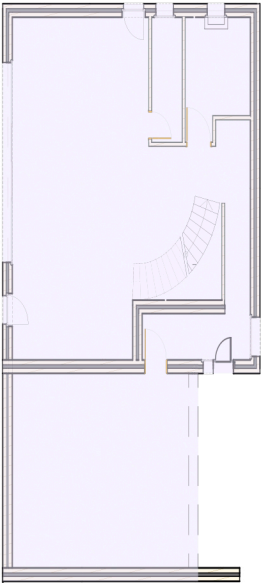

150.71 m²

REZ
SUPÉRIEUR

CUBE SIA 416

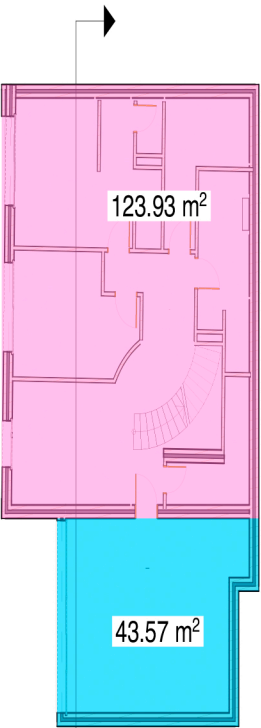


43.57 m²

REZ
INFÉRIEUR



45.14 m²


REZ
SUPÉRIEUR

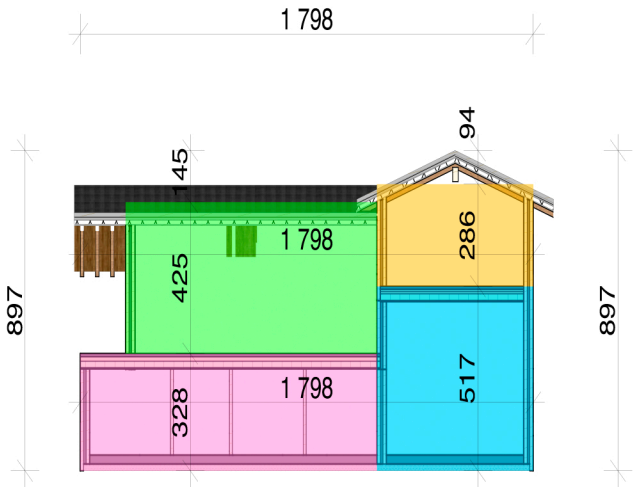

Surface parcelle : 1'614.00 m²
Densité IBUS 0.5
Surface disponible : 807.00 m²
Surface utilisée: **318.21 m²**
Surface restante disponible : **488.79 m²**

REZ 123.93 m² x 3.28 m = 406.49 m³
REZ 43.57 m² x 5.17 m = 225.25 m³
ETAGE 105.57 m² x 4.25 m = 448.67 m³
ETAGE 45.14 m² x 2.86 m = 129.10 m³

TOTAL : 1'209.50 m³

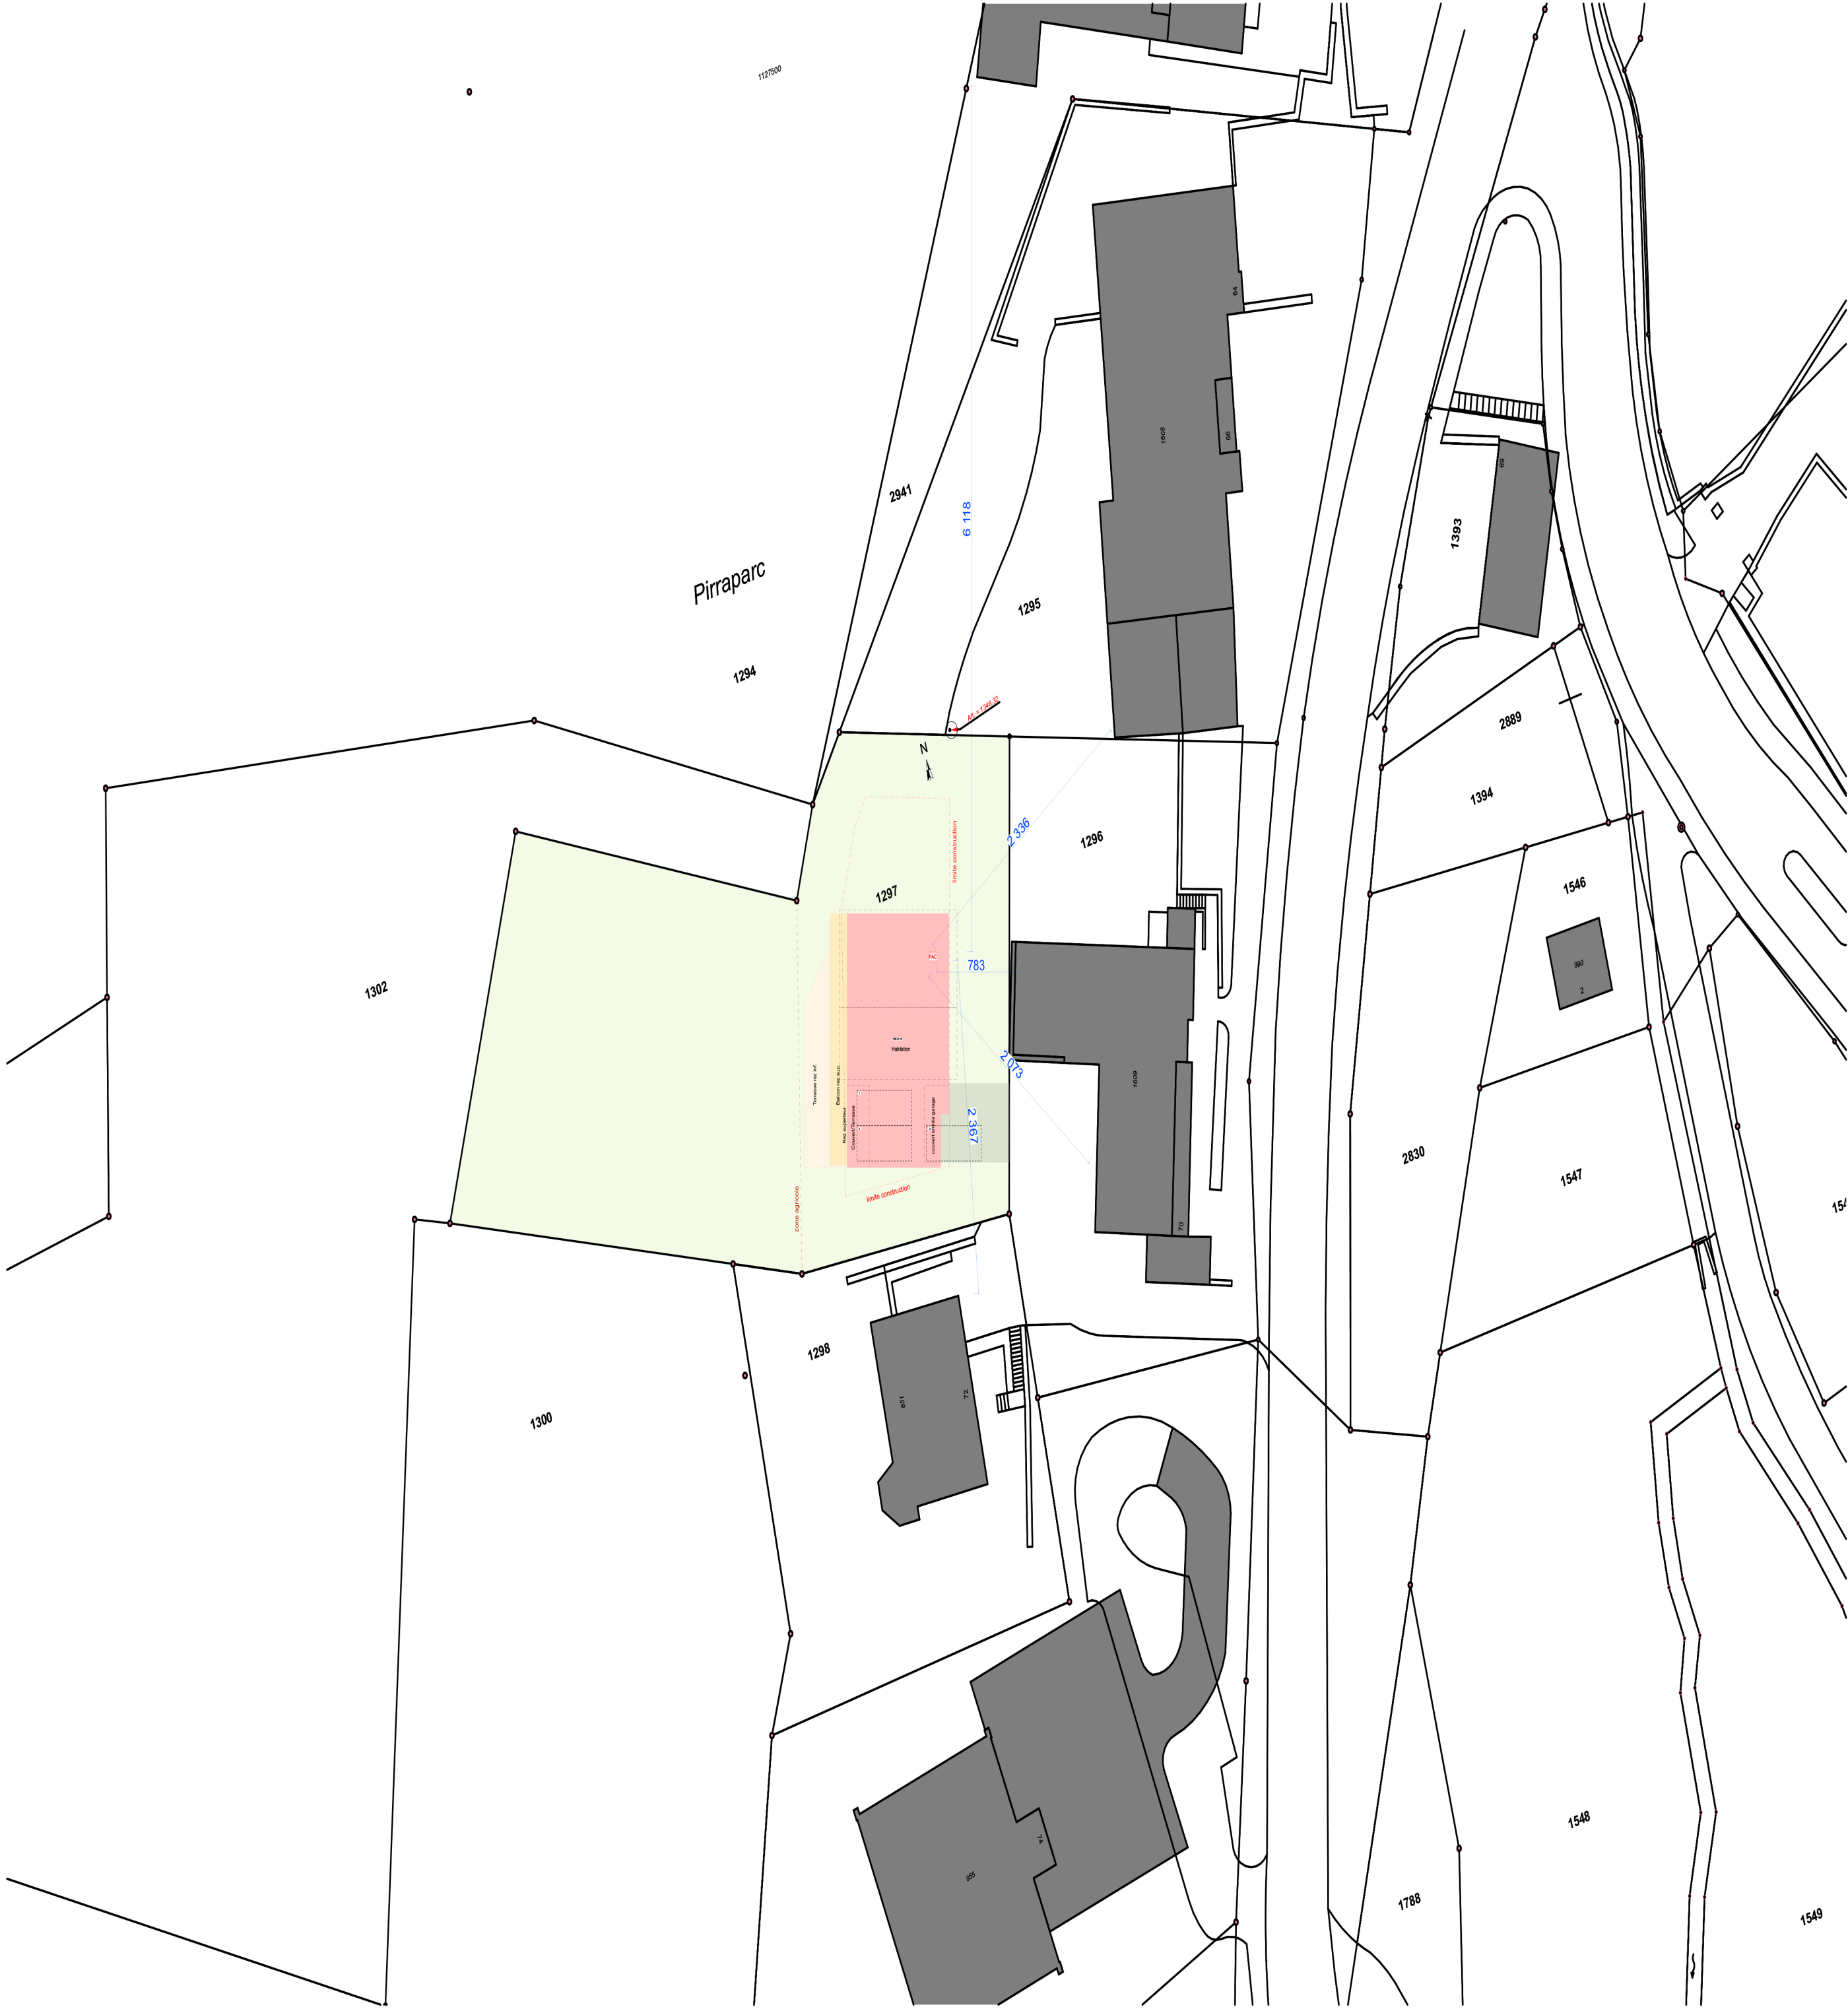

Projet : Villa "ETOILE DE NEIGE"

Parcelle : 1297
Commune de Lens
Plan n° 16

Lieux dit : Pirraparc

PLANS D'ENQUETE

Distance PAC

Echelle 1:500

Format A3

Date d'impression

28.03.22